




ΣΥΝΟΙΚΙΑ ΑΚΡΟΧΩΡΑ- ΟΙΚΙΣΜΟΣ ΧΩΡΑΣ ΣΕΡΙΦΟΥ

Ανάδοχος Έργου


Σ.ΑΘΑΝΑΣΙΑΔΟΥ- Γ.ΕΥΣΤΑΘΙΟΥ Ο.Ε.

Αρχιτεκτονική Μελέτη

SINAS ARCHITECTS
Καλύμνου 5^Α ΤΚ: 183 45
Μοσχάτο Αθήνα
Τηλ.:210 9596723

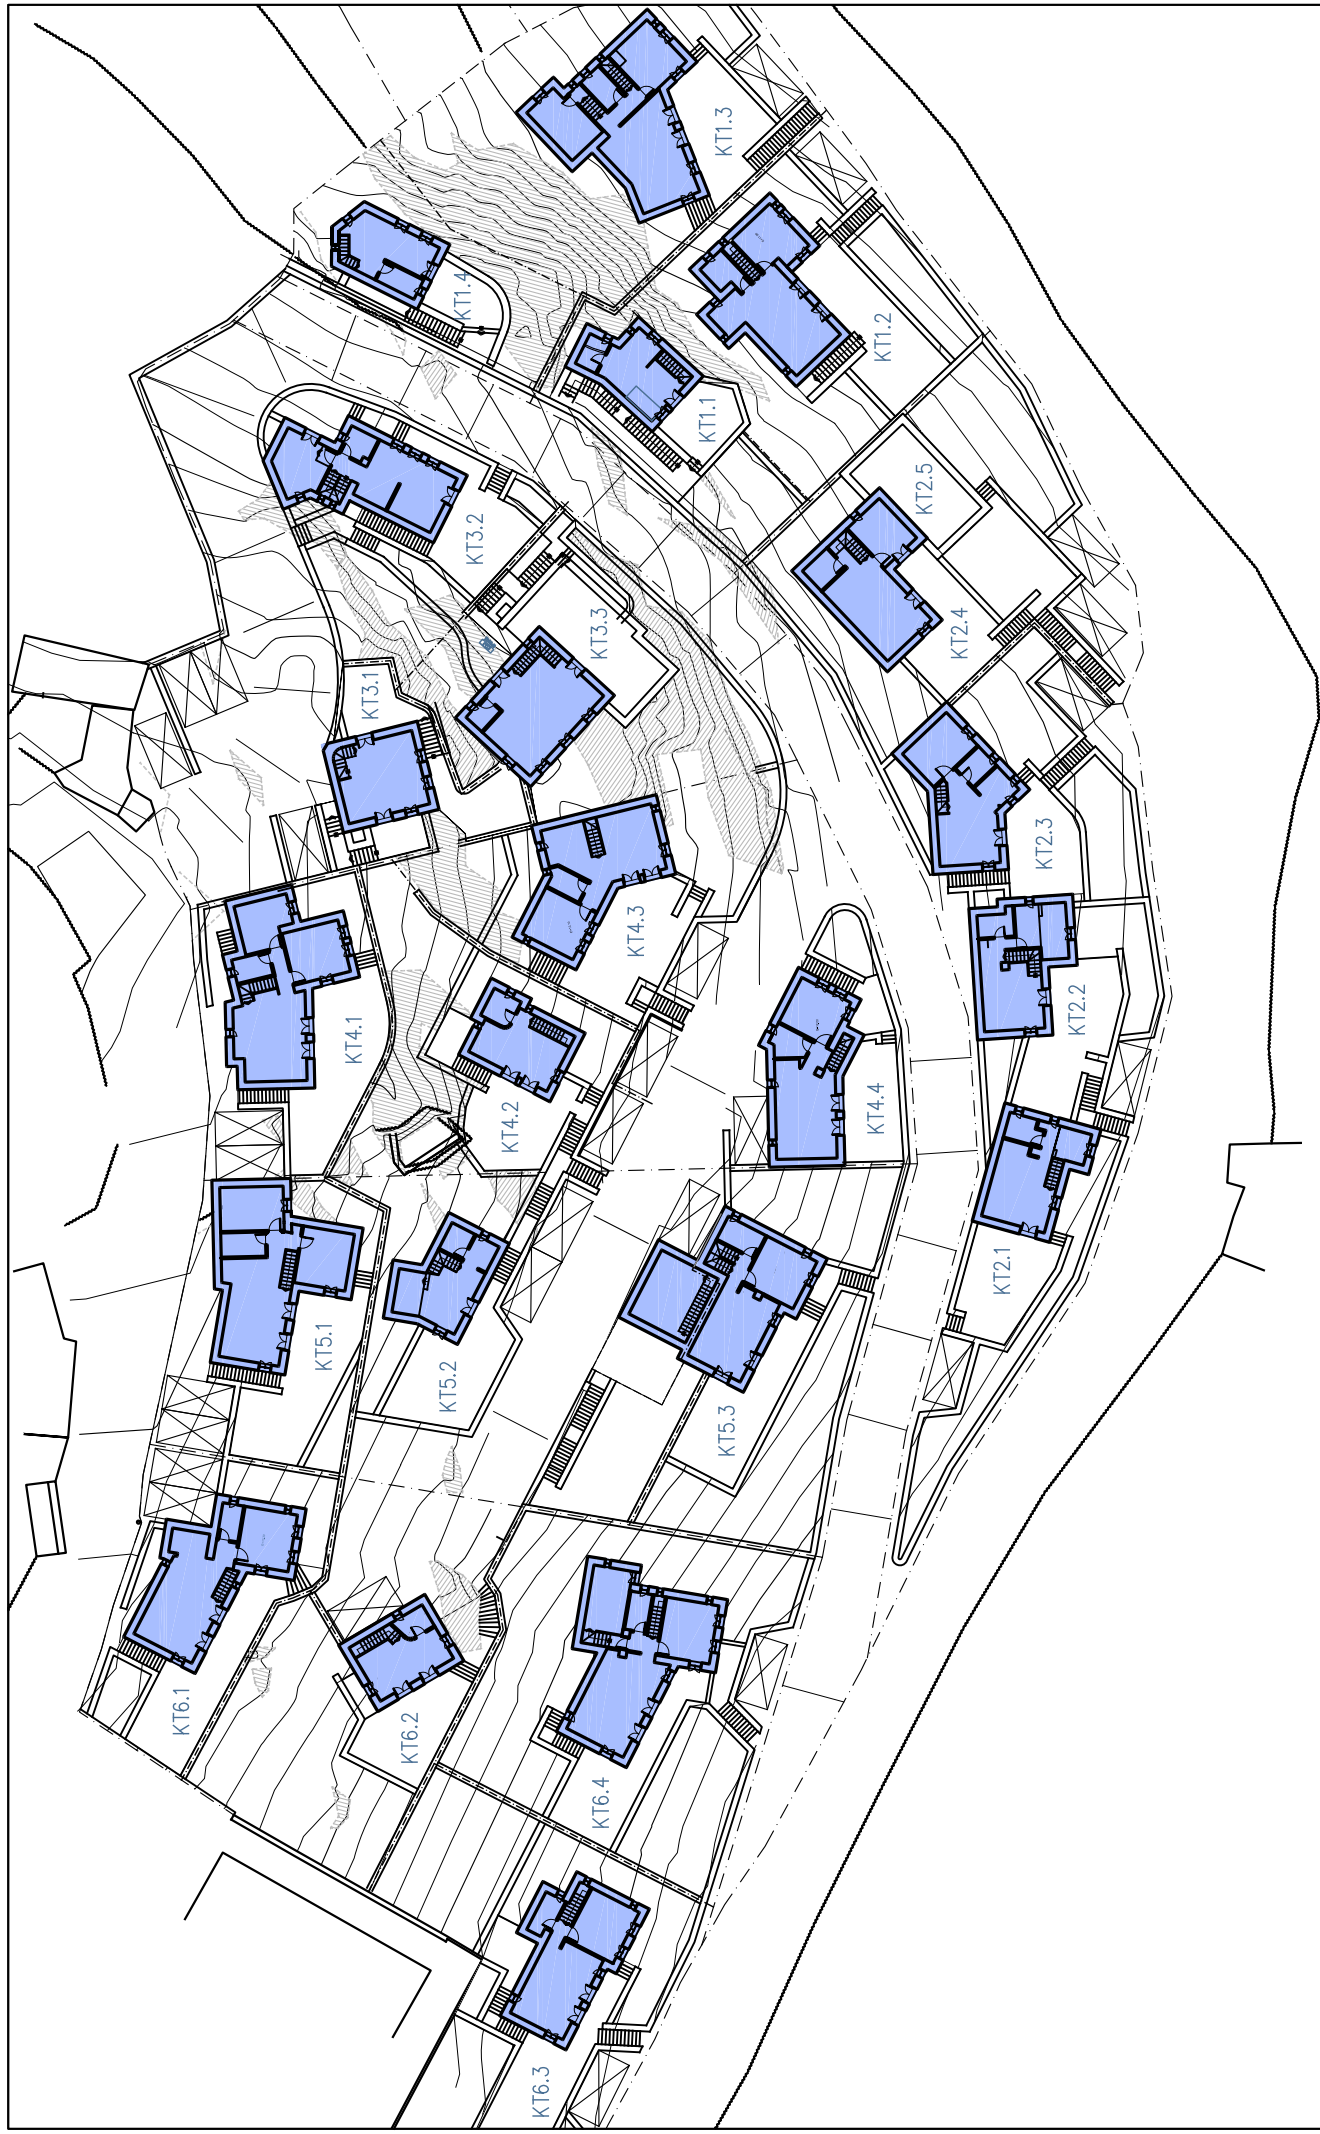

Κωδ. Έργου	373	Φάση	Ανάθεση	Αριθμός Σχεδίου	B1	Θέμα Σχεδίου	ΤΟΠΟΓΡΑΦΙΚΟ	Κλίμακα	1:500	Εργοδότης Σ. ΑΘΑΝΑΣΙΑΔΟΥ Γ. ΕΥΣΤΑΘΙΟΥ Ο.Ε.
Αναθεώρηση		Ημερομηνία	12-10-2010	Έργο	ΣΥΝΟΙΚΙΑ ΑΚΡΟΧΩΡΑ	Θέση	ΟΙΚΙΣΜΟΣ ΧΩΡΑΣ ΣΕΡΙΦΟΥ ΣΕΡΙΦΟΣ	Εργαστήριο		
SINAS ARCHITECTS Τ. +30 2109596723 Φ. +30 2109596701 Ε. info@sinasarchitects.gr www.sinasarchitects.gr										

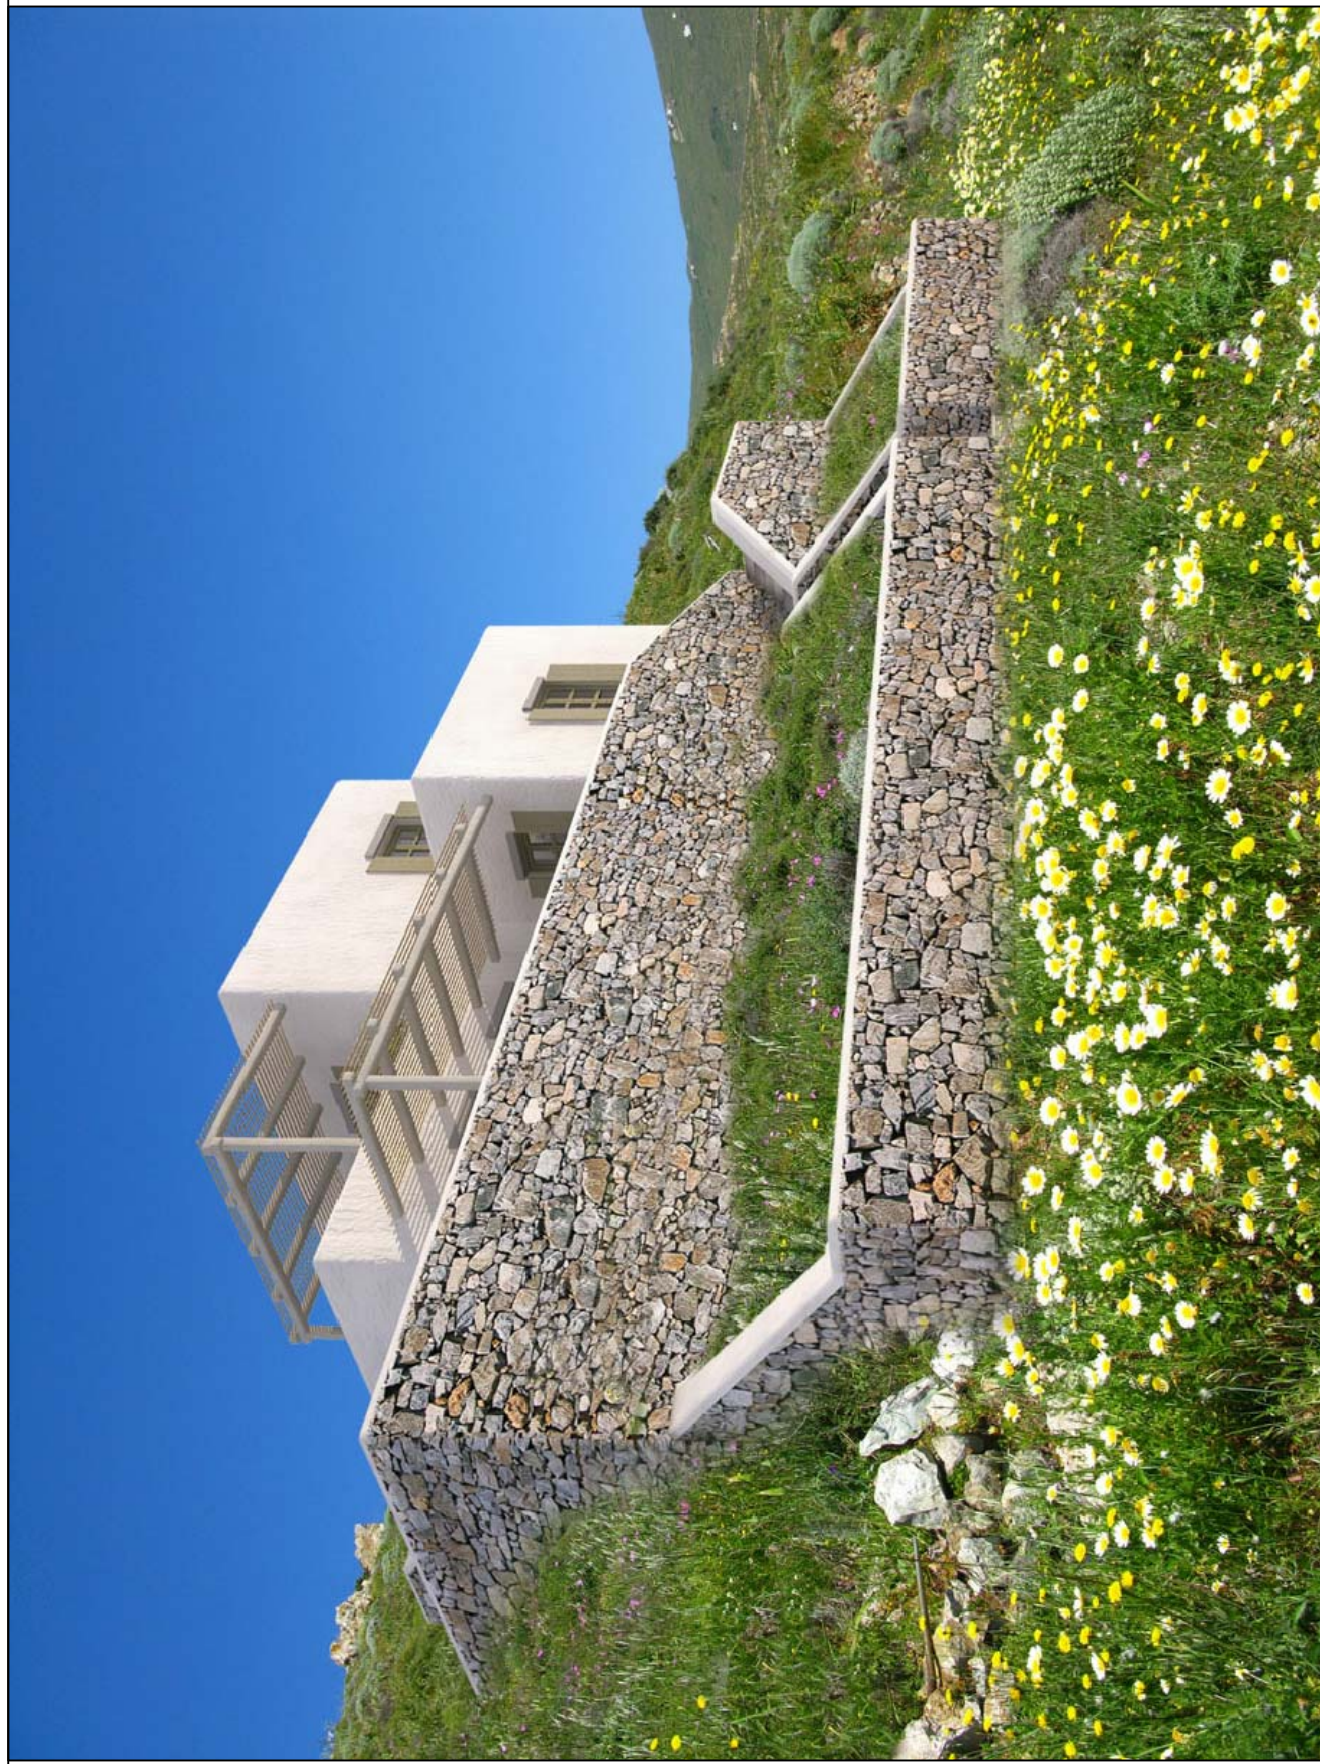

Κωδ. Έργου

373

Αριθμός Σχεδίου

B2α

Θέμα Σχεδίου

ΦΩΤΟΡΕΑΛΙΣΜΟΣ ΕΝΔΕΙΚΤΙΚΗΣ ΚΑΤΟΙΚΙΑΣ

Κλίμακα

Αναθεώρηση

12-10-2010

Ημερομηνία

Έργο

ΣΥΝΟΙΚΙΑ ΑΚΡΟΧΩΡΑ

Θέση

**ΟΙΚΙΣΜΟΣ ΧΩΡΑΣ ΣΕΡΙΦΟΥ
ΣΕΡΙΦΟΣ**

Εργοδότης

**Σ. ΑΘΑΝΑΣΙΑΔΟΥ
Γ. ΕΥΣΤΑΘΙΟΥ Ο.Ε.**

SINAS ARCHITECTS

T. +30 2109596723

F. +30 2109596701

E. info@sinasarchitects.gr

www.sinasarchitects.gr




SINAS ARCHITECTS
 T. +30 2109596723
 F. +30 2109596701
 E. info@sinasarchitects.gr
 www.sinasarchitects.gr

Κωδ. Έργου	373	Φάση	Αναθεώρηση
Αριθμός Σχεδίου	B2β	Θέμα Σχεδίου	ΦΩΤΟΡΕΑΛΙΣΜΟΣ ΕΝΔΕΙΚΤΙΚΗΣ ΚΑΤΟΙΚΙΑΣ
Ημερομηνία	12-10-2010	Εργο	ΣΥΝΟΙΚΙΑ ΑΚΡΟΧΩΡΑ
Κλίμακα		Θέση	ΟΙΚΙΣΜΟΣ ΧΩΡΑΣ ΣΕΡΙΦΟΥ ΣΕΡΙΦΟΣ
Εργοδότης	Σ. ΑΘΑΝΑΣΙΑΔΟΥ Γ. ΕΥΣΤΑΘΙΟΥ Ο.Ε.		



SINAS ARCHITECTS
 Τ. +30 2109596723
 Φ. +30 2109596701
 Ε. info@sinasarchitects.gr
 www.sinasarchitects.gr

Κωδ. Έργου	373	Φάση	Φάση	Κλίμακα	
Αναθεώρηση		Αριθμός Σχεδίου	B2Y	Θέμα Σχεδίου	ΦΩΤΟΡΕΑΛΙΣΜΟΣ ΕΝΔΕΙΚΤΙΚΗΣ ΚΑΤΟΙΚΙΑΣ
		Ημερομηνία	12-10-2010	Εργο	ΣΥΝΟΙΚΙΑ ΑΚΡΟΧΩΡΑ
				Θέση	ΟΙΚΙΣΜΟΣ ΧΩΡΑΣ ΣΕΡΙΦΟΥ ΣΕΡΙΦΟΣ
				Εργοδότης	Σ. ΑΘΑΝΑΣΙΑΔΟΥ Γ. ΕΥΣΤΑΘΙΟΥ Ο.Ε.

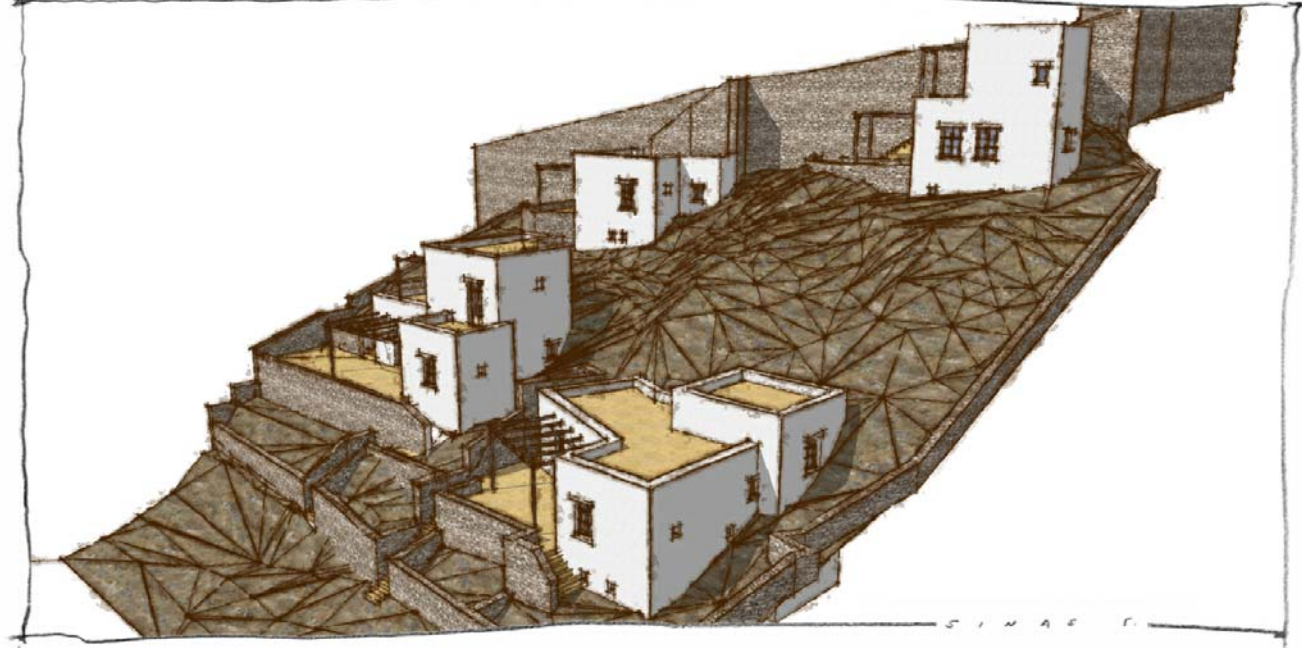

SINAS ARCHITECTS

T. +30 2109596723
 F. +30 2109596701
 E. info@sinasarchitects.gr
 www.sinasarchitects.gr

Κλίμακα

Εργοδότης

Σ. ΑΘΑΝΑΣΙΑΔΟΥ
 Γ. ΕΥΣΤΑΘΙΟΥ Ο.Ε.

Θέμα Σχεδίου
ΣΚΙΤΣΑ ΑΠΕΙΚΟΝΙΣΗΣ ΟΙΚΟΠΕΔΟΥ 3

Θέση

ΟΙΚΙΣΜΟΣ ΧΩΡΑΣ ΣΕΡΙΦΟΥ
 ΣΕΡΙΦΟΣ

Αριθμός Σχεδίου

B3

Έργο

ΣΥΝΟΙΚΙΑ ΑΚΡΟΧΩΡΑ

Φάση

373

Αναθεώρηση

Ημερομηνία
12-10-2010