




|                            |  |   |  |
|----------------------------|--|---|--|
| Κωδ. Έργου<br><b>373-1</b> | Φάση<br>Αριθμός Σχεδίου<br><b>B1.1</b> | Θέμα Σχεδίου<br><b>ΤΟΠΟΓΡΑΦΙΚΟ</b>                | Κλίμακα<br><b>1:250</b>                                  |
| Αναθεώρηση                 | Ημερομηνία<br><b>11-10-2010</b>        | Εργο<br><b>ΟΙΚΟΠΕΔΟ 1</b>                         | Εργοδότης<br><b>Σ. ΑΘΑΝΑΣΙΑΔΟΥ<br/>Γ. ΕΥΣΤΑΘΙΟΥ Ο.Ε.</b> |
|                            |  | Φάση<br><b>ΟΙΚΙΣΜΟΣ ΧΩΡΑΣ ΣΕΡΙΦΟΥ<br/>ΣΕΡΙΦΟΣ</b> |  |

**SINAS ARCHITECTS**


T. +30 2109596723  
 F. +30 2109596701  
 E. info@sinasarchitects.gr  
 www.sinasarchitects.gr

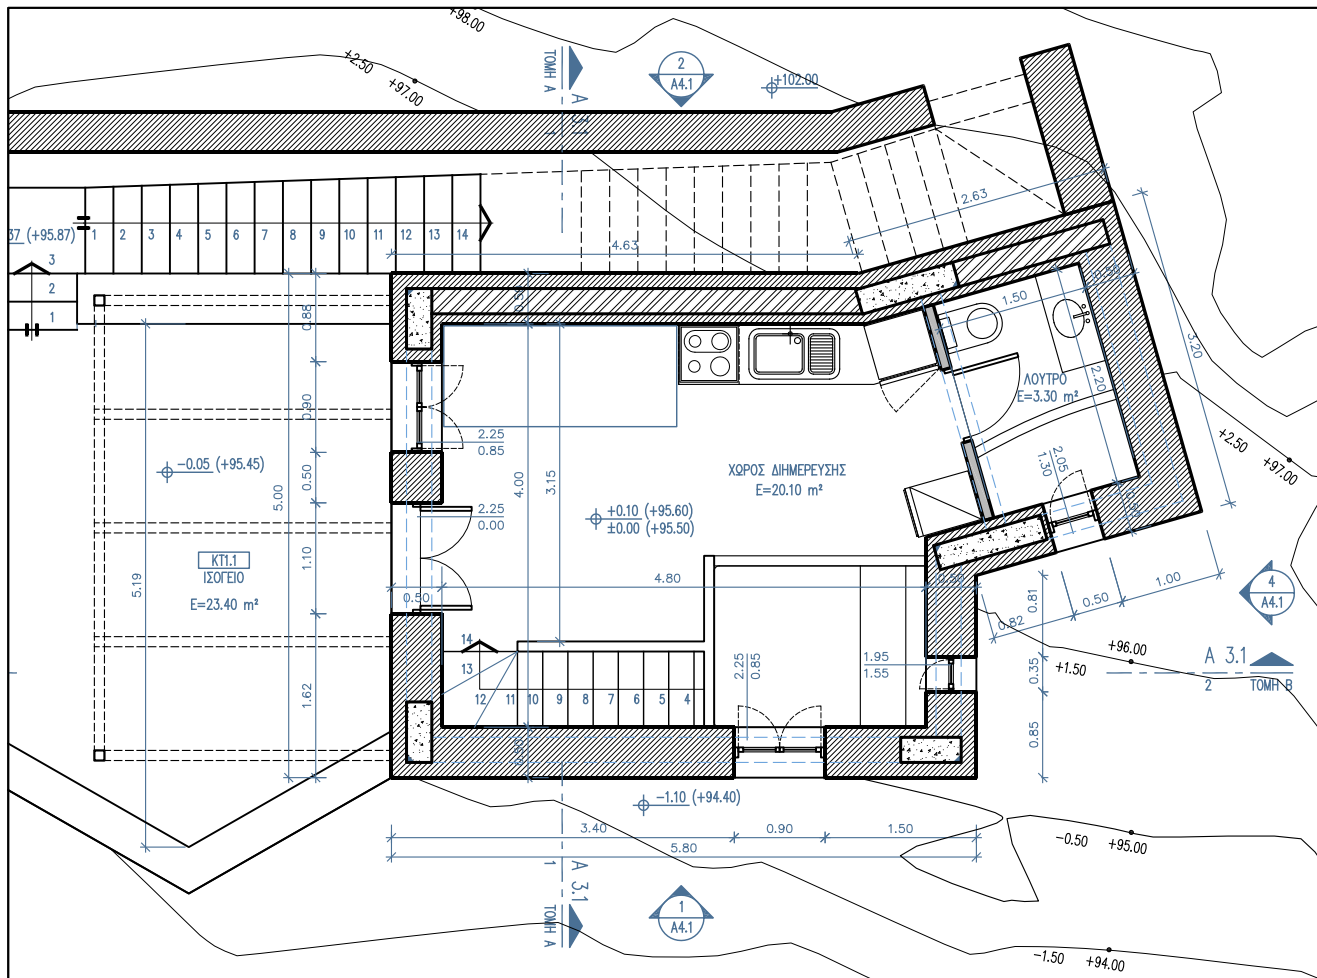

ΚΑΤΟΨΗ ΙΣΟΓΕΙΟΥ

1:75

2

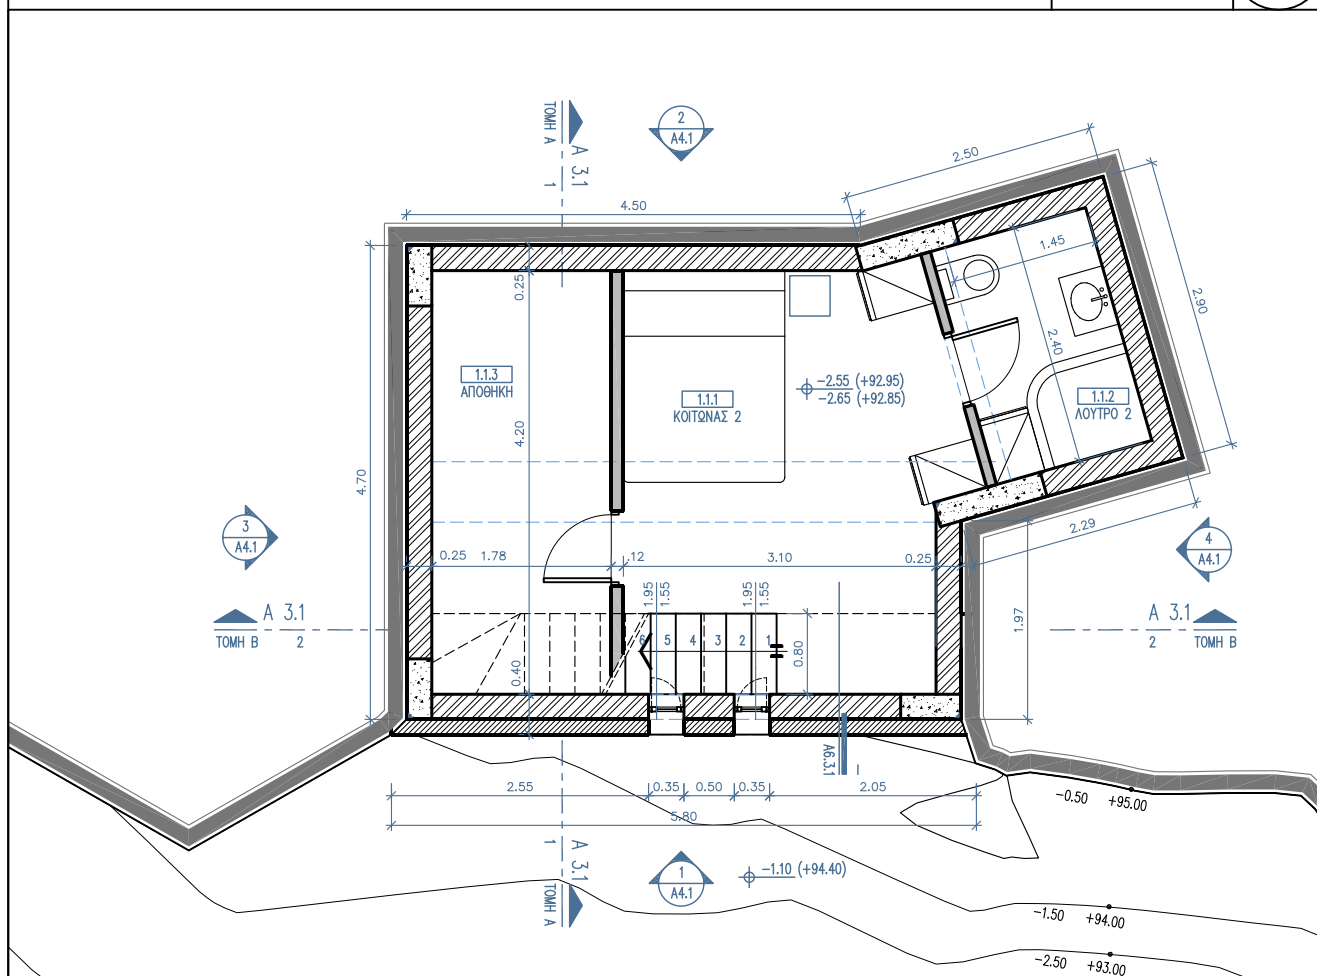

ΚΑΤΟΨΗ ΥΠΟΓΕΙΟΥ

1:75

1

**SINAS ARCHITECTS**

T. +30 2109596723

F. +30 2109596701

E. info@sinasarchitects.gr

www.sinasarchitects.gr

Κλίμακας

Εργοδότης

Σ. ΑΘΑΝΑΣΙΑΔΟΥ  
Γ. ΕΥΣΤΑΘΙΟΥ Ο.Ε.

Επίσημο

ΟΙΚΙΣΜΟΣ ΧΩΡΑΣ ΣΕΡΙΦΟΥ  
ΣΕΡΙΦΟΣ

Θέμα Σχεδίου

ΚΑΤΟΙΚΙΑ Κ1.1

Αριθμός Σχεδίου

B2.1

Φάση

373-1


Ημερομηνία

11-10-2010

Αναθεώρηση

Εργο

ΟΙΚΟΠΕΔΟ 1

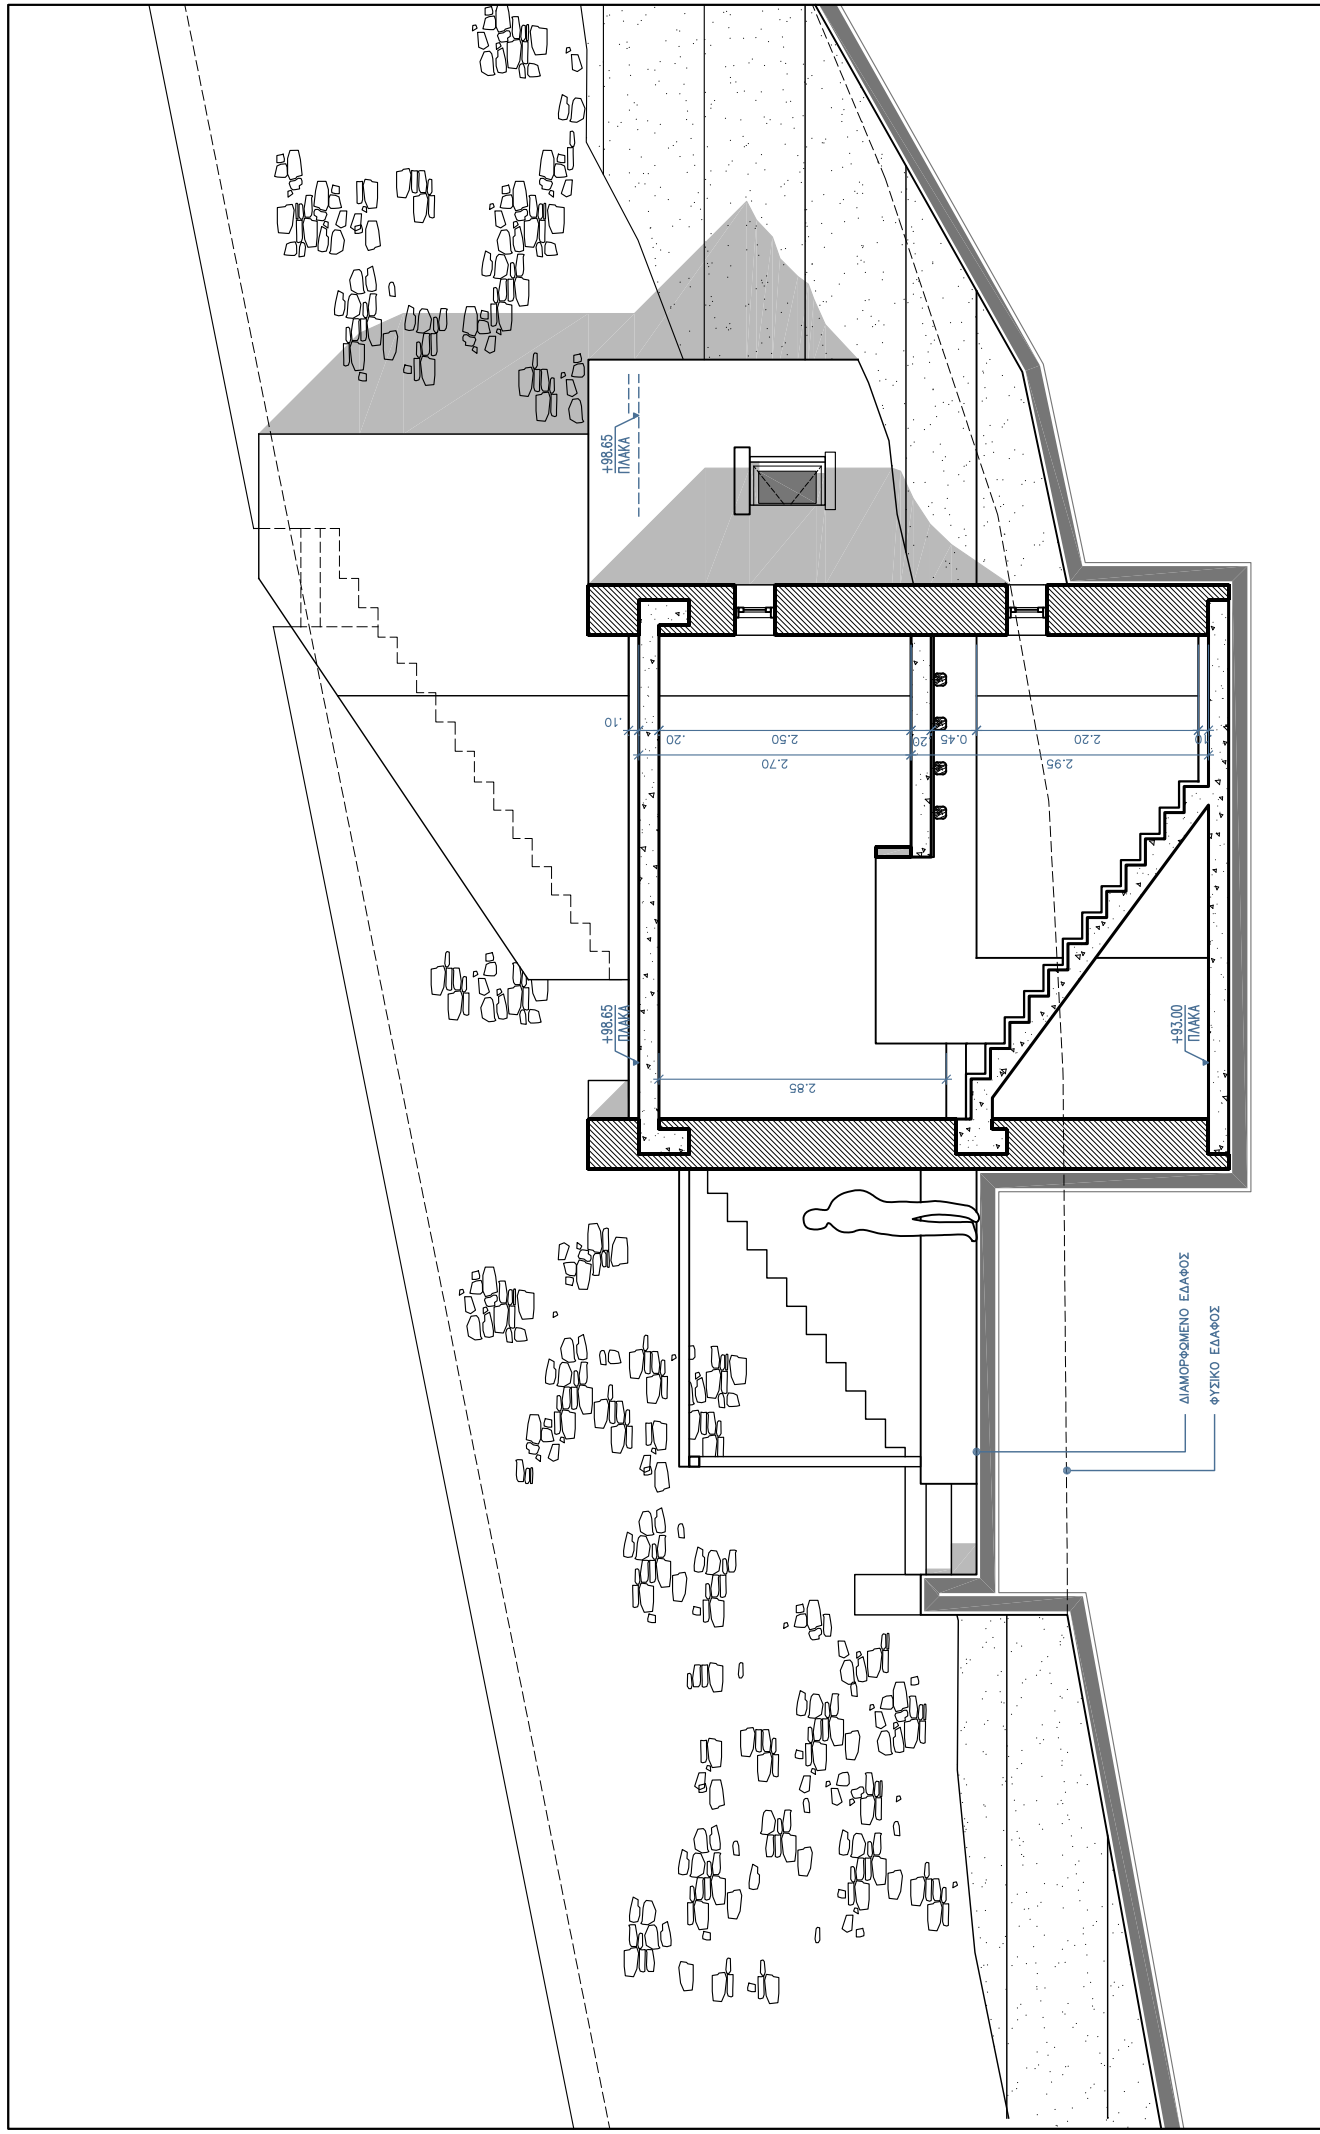

**SINAS ARCHITECTS**  
 T. +30 2109596723  
 F. +30 2109596701  
 E. info@sinasarchitects.gr  
 www.sinasarchitects.gr

Κλίμακα  
 1:75  
 Εργοδότης  
 Σ. ΑΘΑΝΑΣΙΑΔΟΥ  
 Γ. ΕΥΣΤΑΘΙΟΥ Ο.Ε.

Θέση  
 ΟΙΚΙΣΜΟΣ ΧΩΡΑΣ ΣΕΡΙΦΟΥ  
 ΣΕΡΙΦΟΣ


Θέμα Σχεδίου  
 ΚΑΤΟΙΚΙΑ Κ1.1  
 ΤΟΜΗ Β

Κωδ. Έργου  
**373-1**  
 Αναθεώρηση

Αριθμός Σχεδίου  
**B3.1**


Ημερομηνία  
**11-10-2010**

Έργο  
 ΟΙΚΟΠΕΔΟ 1

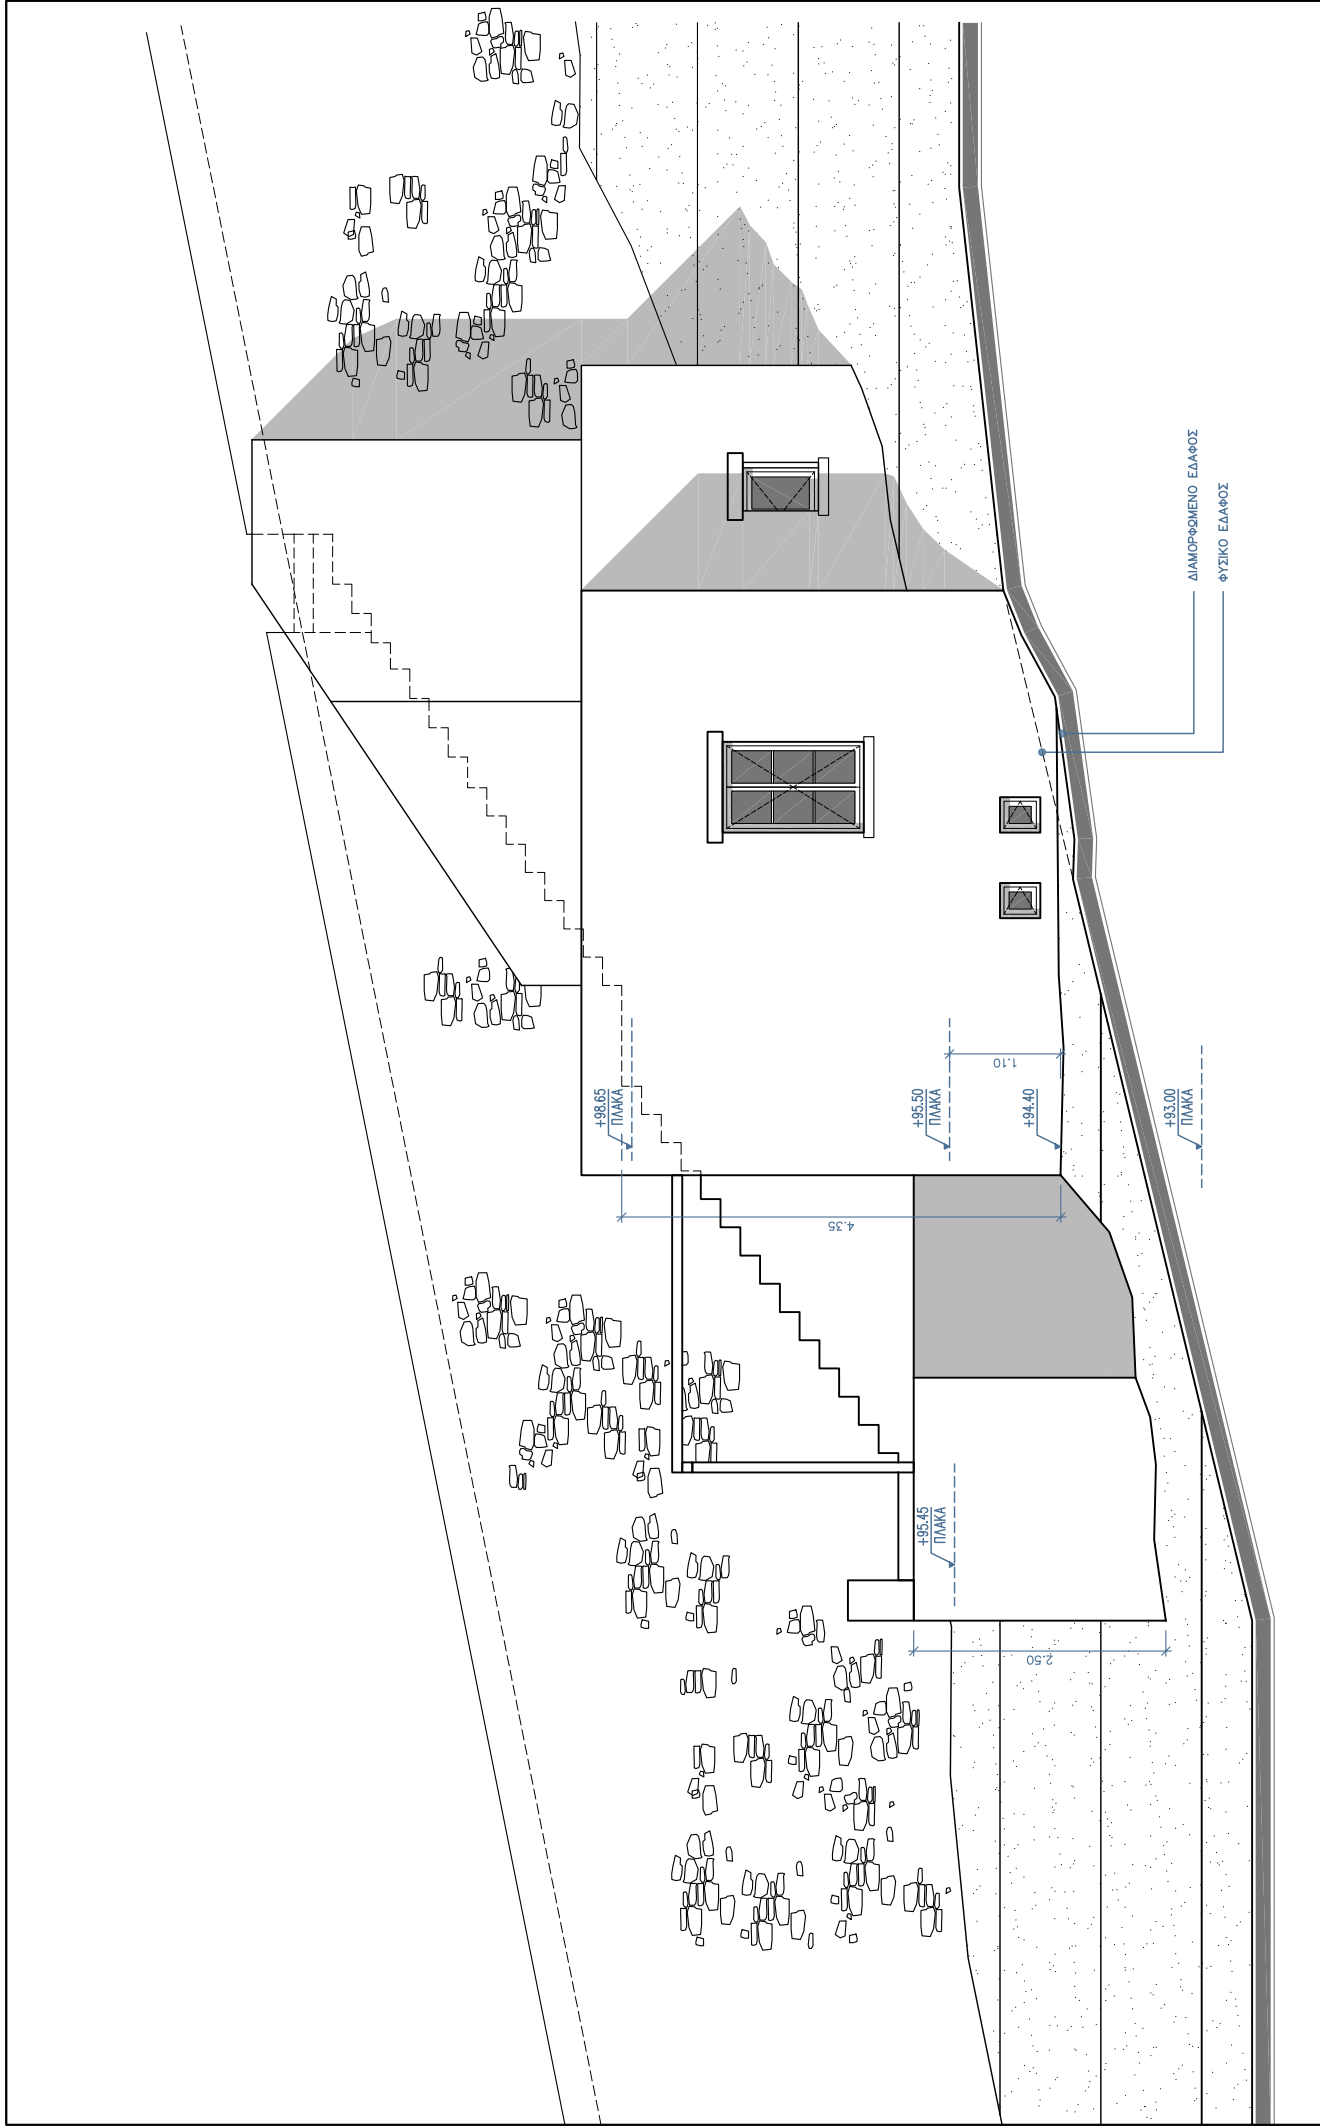

**SINAS ARCHITECTS**  
 Τ. +30 2109596723  
 Φ. +30 2109596701  
 Ε. info@sinasarchitects.gr  
 www.sinasarchitects.gr


|                            |                                 |                                |   |                 |  |
|----------------------------|---------------------------------|--------------------------------|---|-----------------|--|
| Κωδ. Έργου<br><b>373-1</b> | Φάση<br>Ανάθεση                 | Αριθμός Σχεδίου<br><b>B4.1</b> | Θέμα Σχεδίου<br>ΚΑΤΟΙΚΙΑ Κ1.1<br>ΒΟΡΕΙΑ ΟΨΗ | Κλίμακα<br>1:75 | Εργοδότης<br>Σ. ΑΘΑΝΑΣΙΑΔΟΥ<br>Γ. ΕΥΣΤΑΘΙΟΥ Ο.Ε. |
| Αναθεώρηση                 | Ημερομηνία<br><b>11-10-2010</b> | Έργο<br>ΟΙΚΟΠΕΔΟ 1             | Θέση<br>ΟΙΚΙΣΜΟΣ ΧΩΡΑΣ ΣΕΡΙΦΟΥ<br>ΣΕΡΙΦΟΣ   |                 |  |

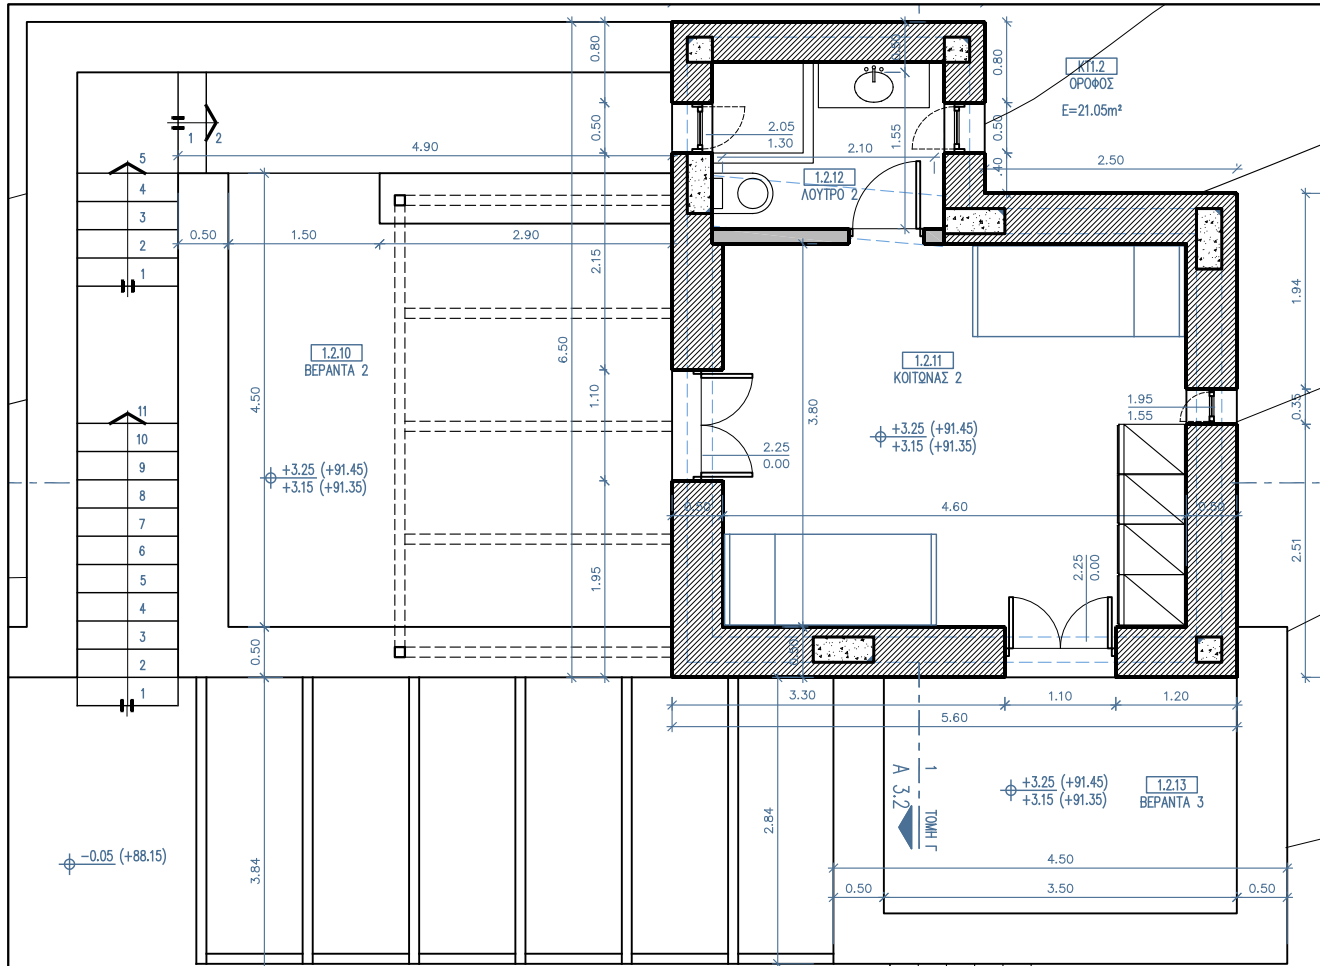

ΚΑΤΟΨΗ ΟΡΟΦΟΥ

1:75

2

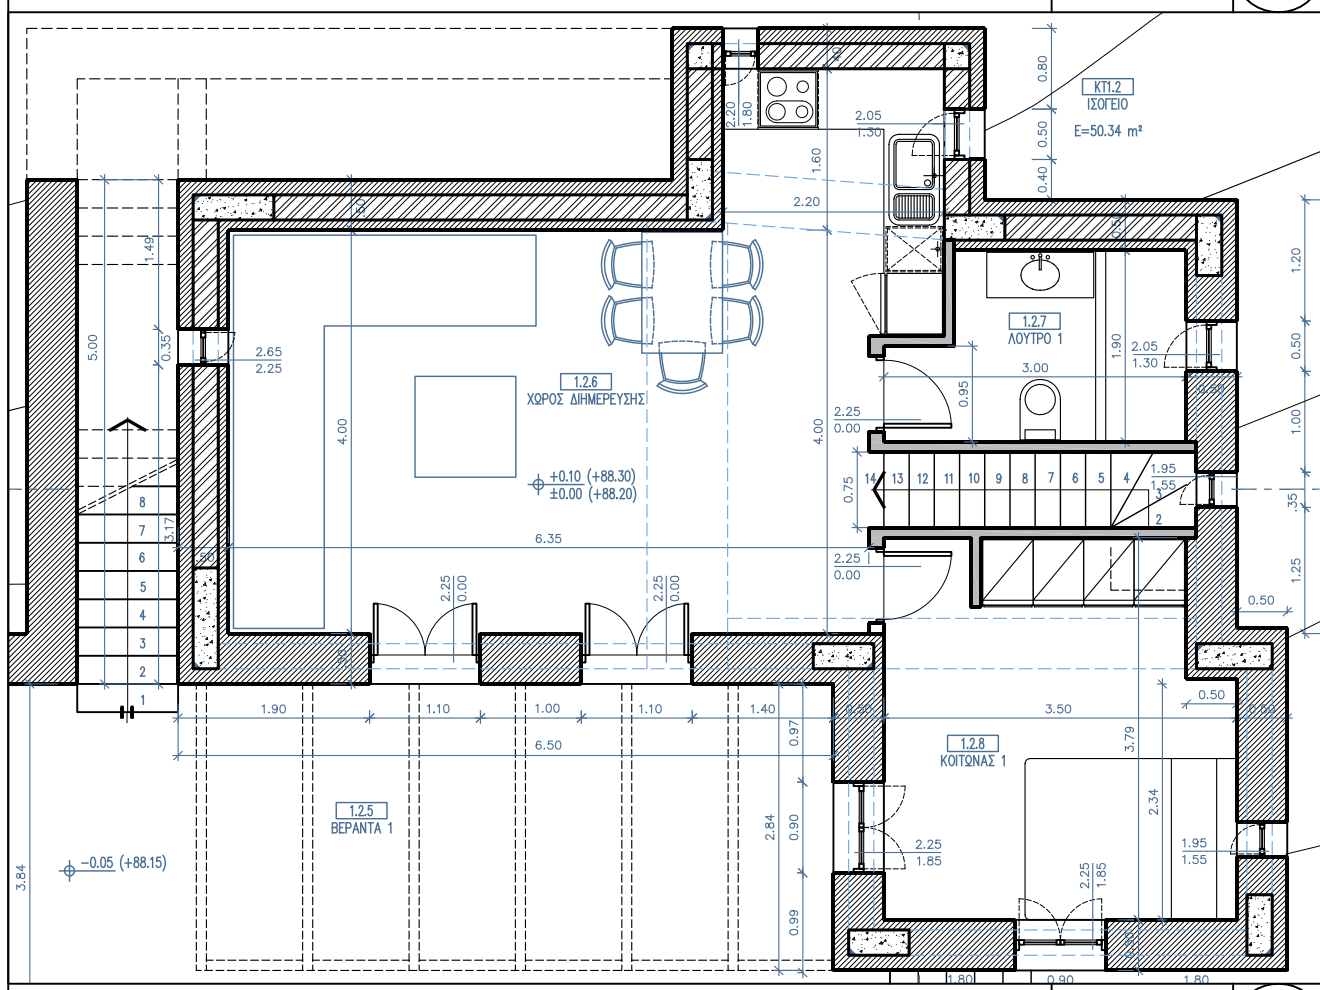


ΚΑΤΟΨΗ ΙΣΟΓΕΙΟΥ

1:75

1

|  |                   |                                     |                                     |
|--|-------------------|-------------------------------------|-------------------------------------|
| <p><b>SINAS ARCHITECTS</b><br/>         Τ. +30 2109596723<br/>         Φ. +30 2109596701<br/>         Ε. info@sinasarchitects.gr<br/>         www.sinasarchitects.gr</p> |                   | Κλίμακα                             | Εργαστής                            |
|  |                   | Σ. ΑΘΑΝΑΣΙΑΔΟΥ<br>Γ. ΕΥΣΤΑΘΙΟΥ Ο.Ε. | Σ. ΑΘΑΝΑΣΙΑΔΟΥ<br>Γ. ΕΥΣΤΑΘΙΟΥ Ο.Ε. |
| Κωδ. Έργου   | Αριθμός Σχεδίου   | Θέμα Σχεδίου                        | Φάση                                |
|  | <b>373-1</b>      | <b>B2.2α</b>                        | <b>ΚΑΤΟΙΚΙΑ Κ1.2</b>                |
| Αναθεώρηση   | Ημερομηνία        | Έργο                                | ΟΙΚΙΣΜΟΣ ΧΩΡΑΣ ΣΕΡΙΦΟΥ              |
|  | <b>11-10-2010</b> | <b>ΟΙΚΟΠΕΔΟ 1</b>                   | ΣΕΡΙΦΟΣ                             |

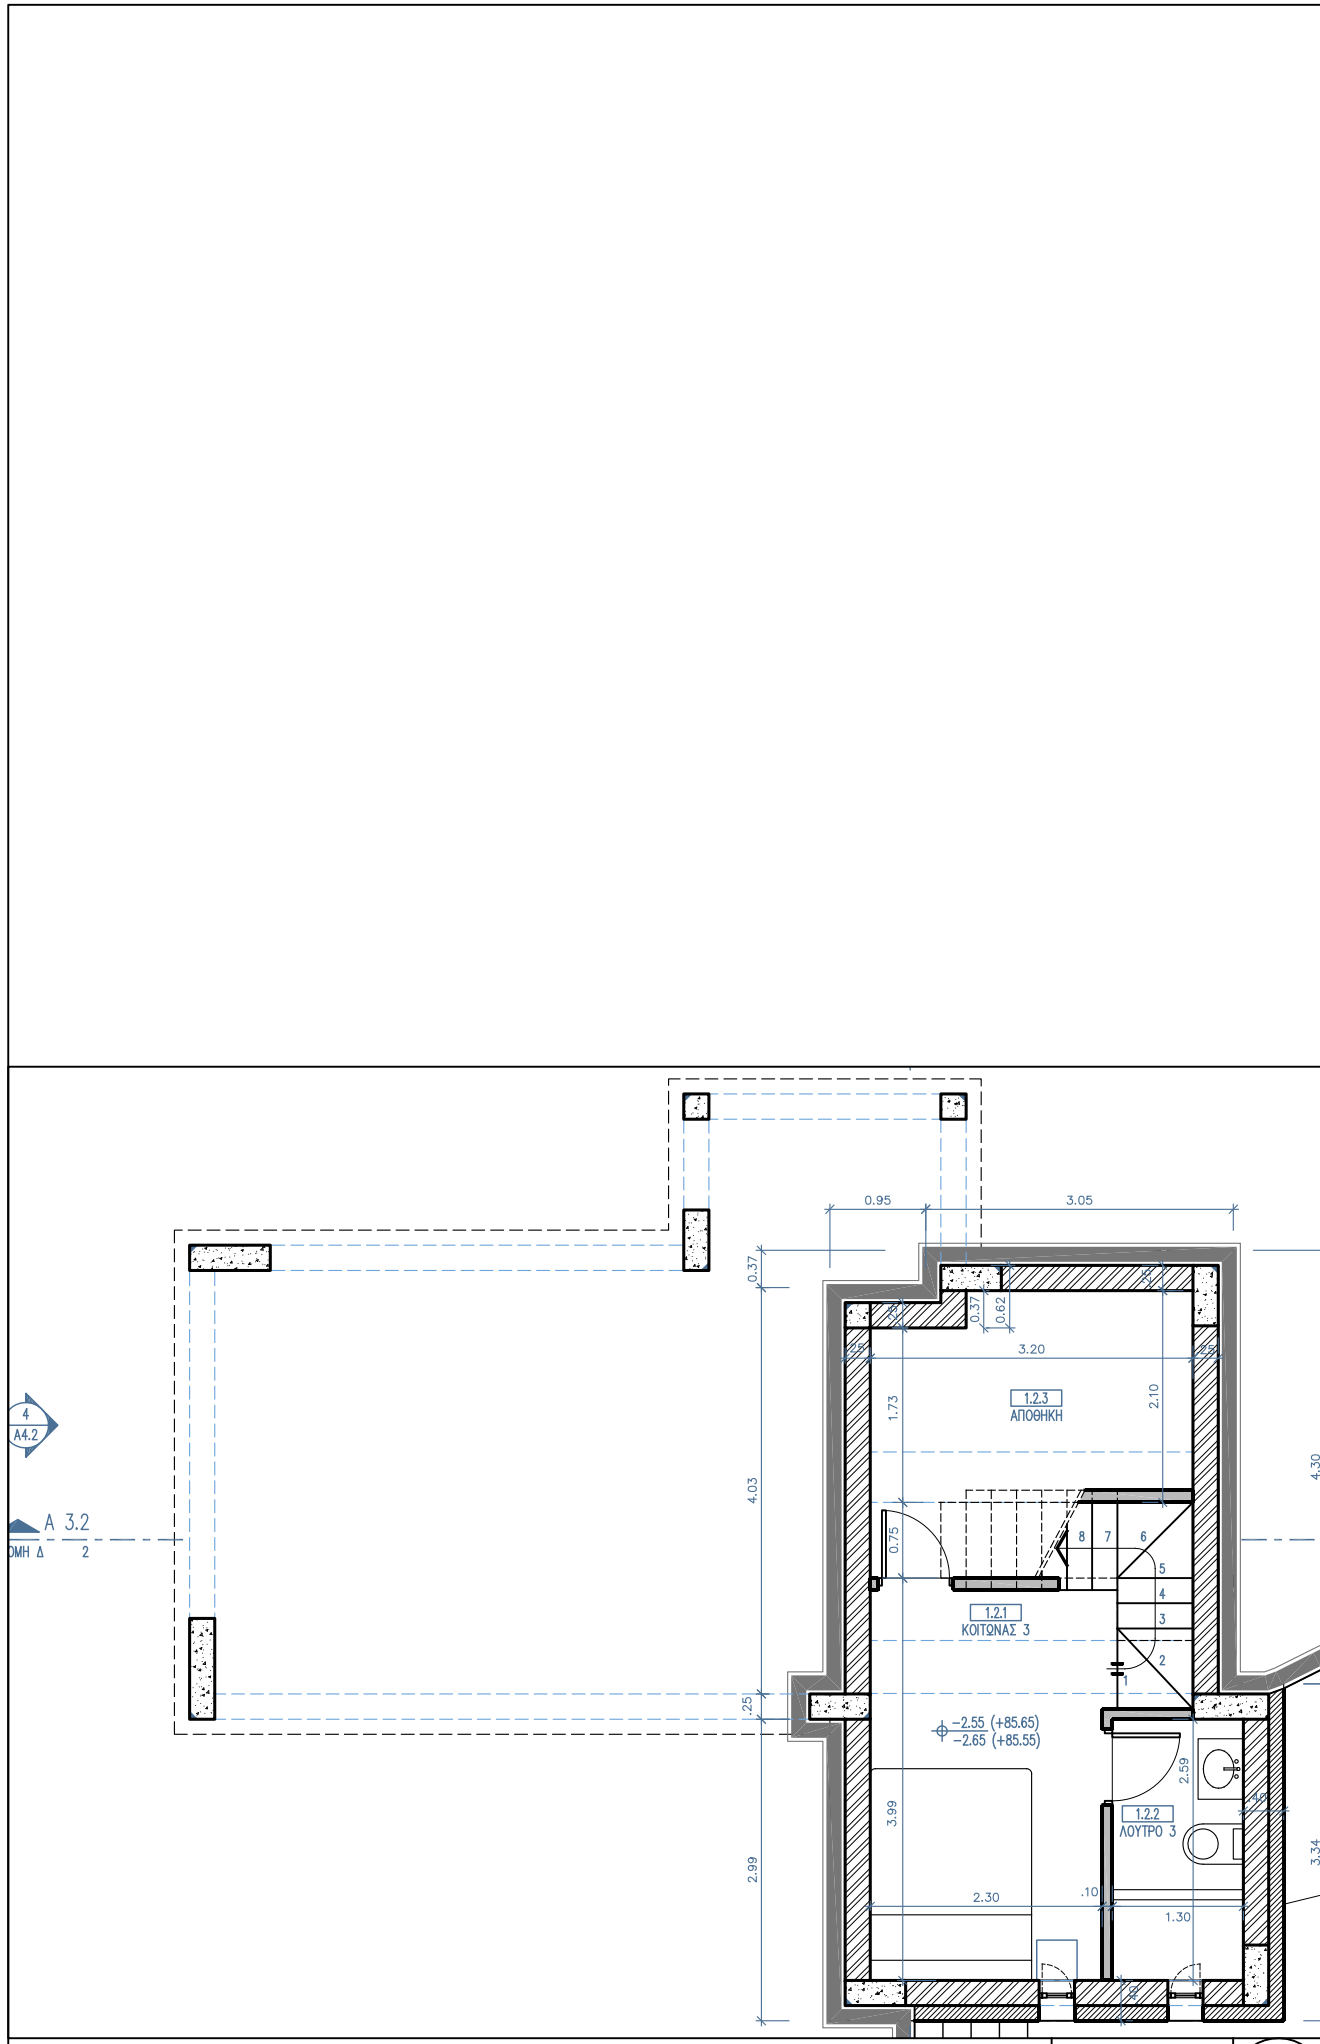

ΚΑΤΟΨΗ ΥΠΟΓΕΙΟΥ


1:75

3

|            |            |                 |                                |  |
|------------|------------|-----------------|--------------------------------|--|
| Κωδ. Έργου | Φάση       | Αριθμός Σχεδίου | Θέμα Σχεδίου                   | Κλίμακα  |
| 373-1      | Ανάθεση    | B2.2β           | ΚΑΤΟΙΚΙΑ Κ1.2                  |  |
| Αναθεώρηση | Ημερομηνία | 11-10-2010      | ΟΙΚΙΣΜΟΣ ΧΩΡΑΣ ΣΕΡΙΦΟΥ ΣΕΡΙΦΟΣ | Εργοδότης<br>Σ. ΑΘΑΝΑΣΙΑΔΟΥ<br>Γ. ΕΥΣΤΑΘΙΟΥ Ο.Ε. |
|            | Έργο       | ΟΙΚΟΠΕΔΟ 1      |                                |  |

**SINAS ARCHITECTS**

T. +30 2109596723  
F. +30 2109596701  
E. info@sinasarchitects.gr  
www.sinasarchitects.gr

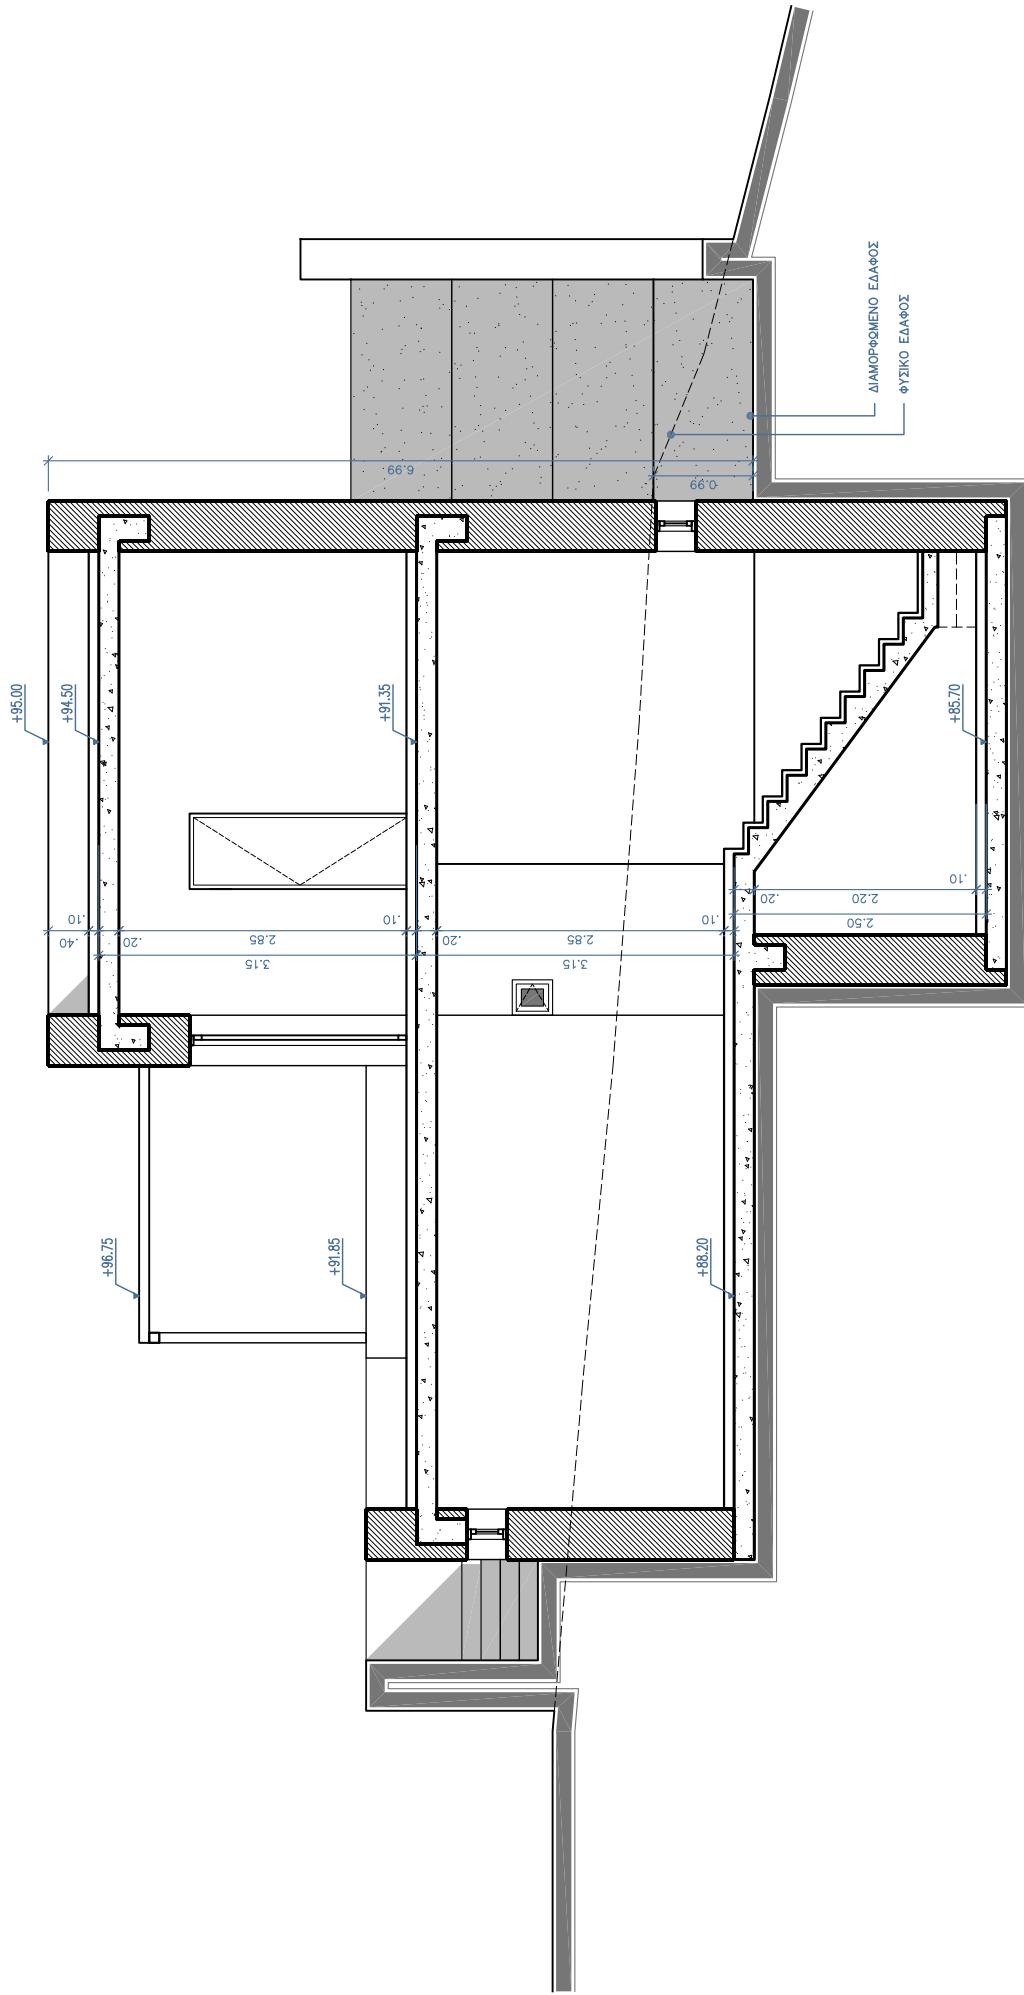

**SINAS ARCHITECTS**  
 Τ. +30 2109596723  
 Φ. +30 2109596701  
 Ε. info@sinasarchitects.gr  
 www.sinasarchitects.gr

Κλίμακα  
**1:75**  
 Εργοδότης  
**Σ. ΑΘΑΝΑΣΙΑΔΟΥ**  
**Γ. ΕΥΣΤΑΘΙΟΥ Ο.Ε.**

Θέση  
**ΟΙΚΙΣΜΟΣ ΧΩΡΑΣ ΣΕΡΙΦΟΥ**  
**ΣΕΡΙΦΟΣ**


Φάση  
**ΟΙΚΟΠΕΔΟ 1**

Κωδ. Έργου  
**373-1**  
 Αναθεώρηση

Αριθμός Σχεδίου  
**B3.2**  
 Ημερομηνία  
**11-10-2010**

Θέμα Σχεδίου  
**ΚΑΤΟΙΚΙΑ Κ1.2**  
**ΤΟΜΗ Δ**


Εργο  
**ΟΙΚΟΠΕΔΟ 1**

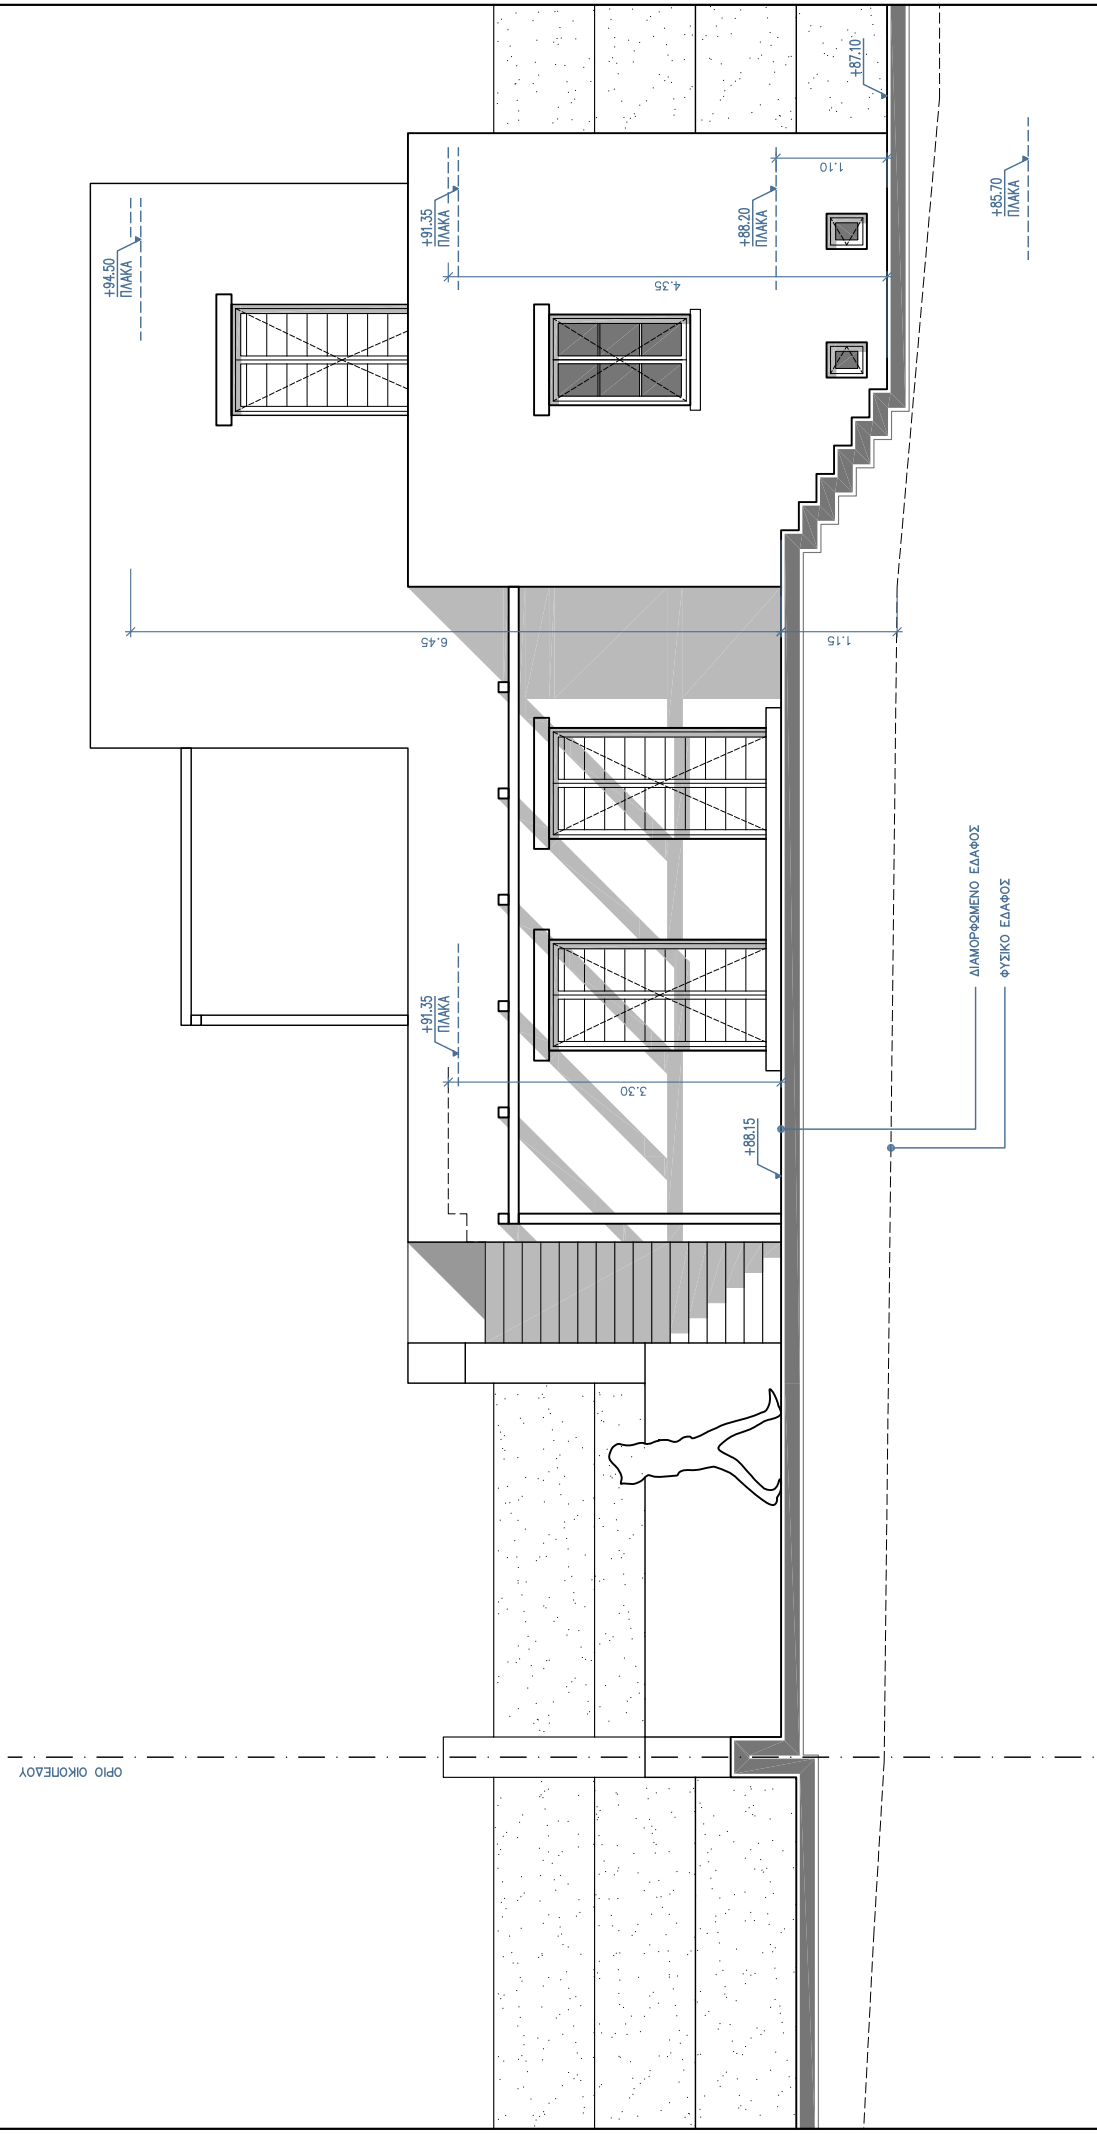

|              |                   |                 |                                     |         |
|--------------|-------------------|-----------------|-------------------------------------|---------|
| Κωδ. Έργου   | Φάση              | Αριθμός Σχεδίου | Θέμα Σχεδίου                        | Κλίμακα |
| <b>373-1</b> |                   | <b>B4.2</b>     | ΚΑΤΟΙΚΙΑ Κ1.2<br>ΝΟΤΙΑ ΟΥΨΗ         | 1:75    |
| Αναθεώρηση   | Ημερομηνία        | Έργο            | Εργοδότης                           |         |
|              | <b>11-10-2010</b> | ΟΙΚΟΠΕΔΟ 1      | Σ. ΑΘΑΝΑΣΙΑΔΟΥ<br>Γ. ΕΥΣΤΑΘΙΟΥ Ο.Ε. |         |

**SINAS ARCHITECTS**  
 Τ. +30 2109596723  
 Φ. +30 2109596701  
 Ε. info@sinasarchitects.gr  
 www.sinasarchitects.gr




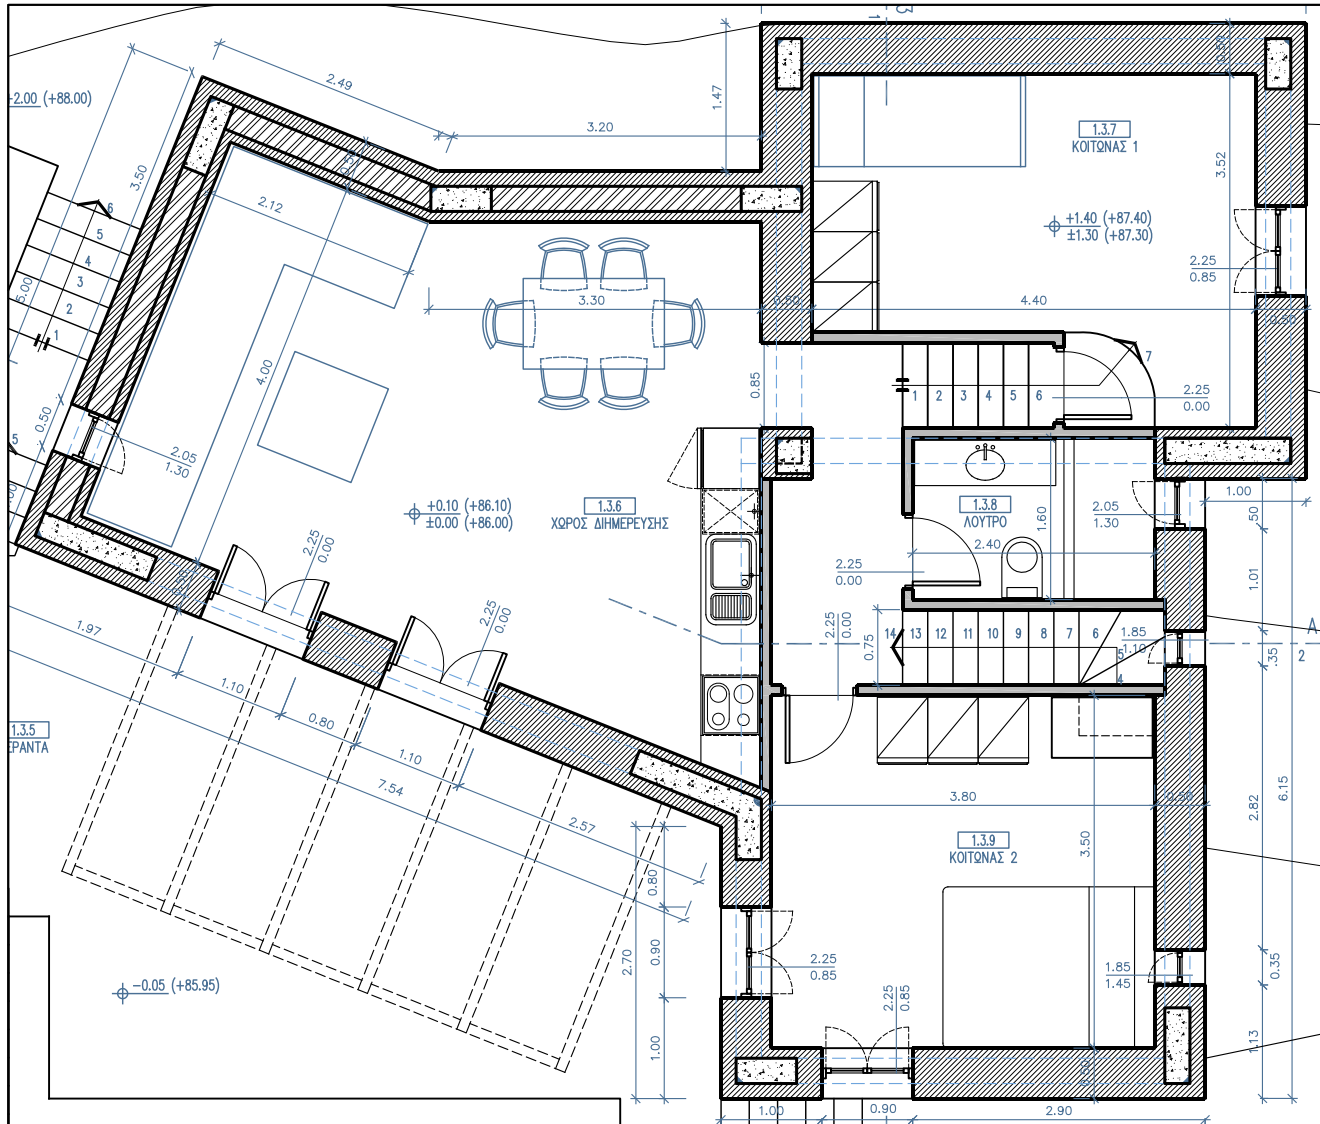

ΚΑΤΟΨΗ ΙΣΟΓΕΙΟΥ

1:75

2

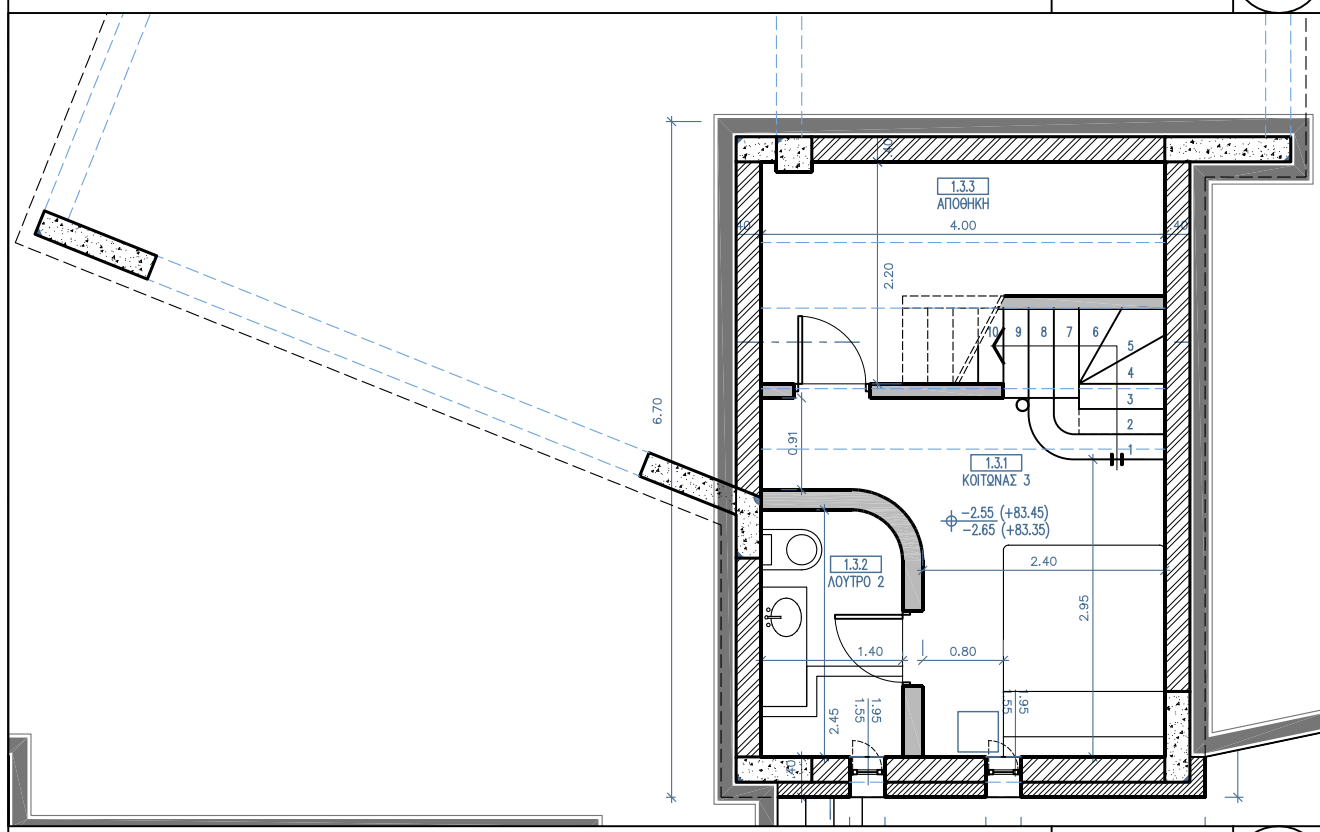


ΚΑΤΟΨΗ ΥΠΟΓΕΙΟΥ

1:75

1


|  |                 |              |                                     |
|--|-----------------|--------------|-------------------------------------|
| <p><b>SINAS ARCHITECTS</b><br/>         Τ. +30 2109596723<br/>         Φ. +30 2109596701<br/>         Ε. info@sinasarchitects.gr<br/>         www.sinasarchitects.gr</p> |                 | Κλίμακας     | Εργοδότης                           |
|  |                 | Κλίμακας     | Σ. ΑΘΑΝΑΣΙΑΔΟΥ<br>Γ. ΕΥΣΤΑΘΙΟΥ Ο.Ε. |
| Καθ. Έργου   | Αριθμός Σχεδίου | Είδη         | ΟΙΚΙΣΜΟΣ ΧΩΡΑΣ ΣΕΡΙΦΟΥ              |
|  |                 | Είδη         | ΣΕΡΙΦΟΣ                             |
| 373-1  | B2.3            | Θέμα Σχεδίου | ΟΙΚΟΠΕΔΟ 1                          |
| Αναθεώρηση   | Ημερομηνία      | Εργο         |                                     |
|  | 11-10-2010      |              |                                     |
|  |                 |              |                                     |

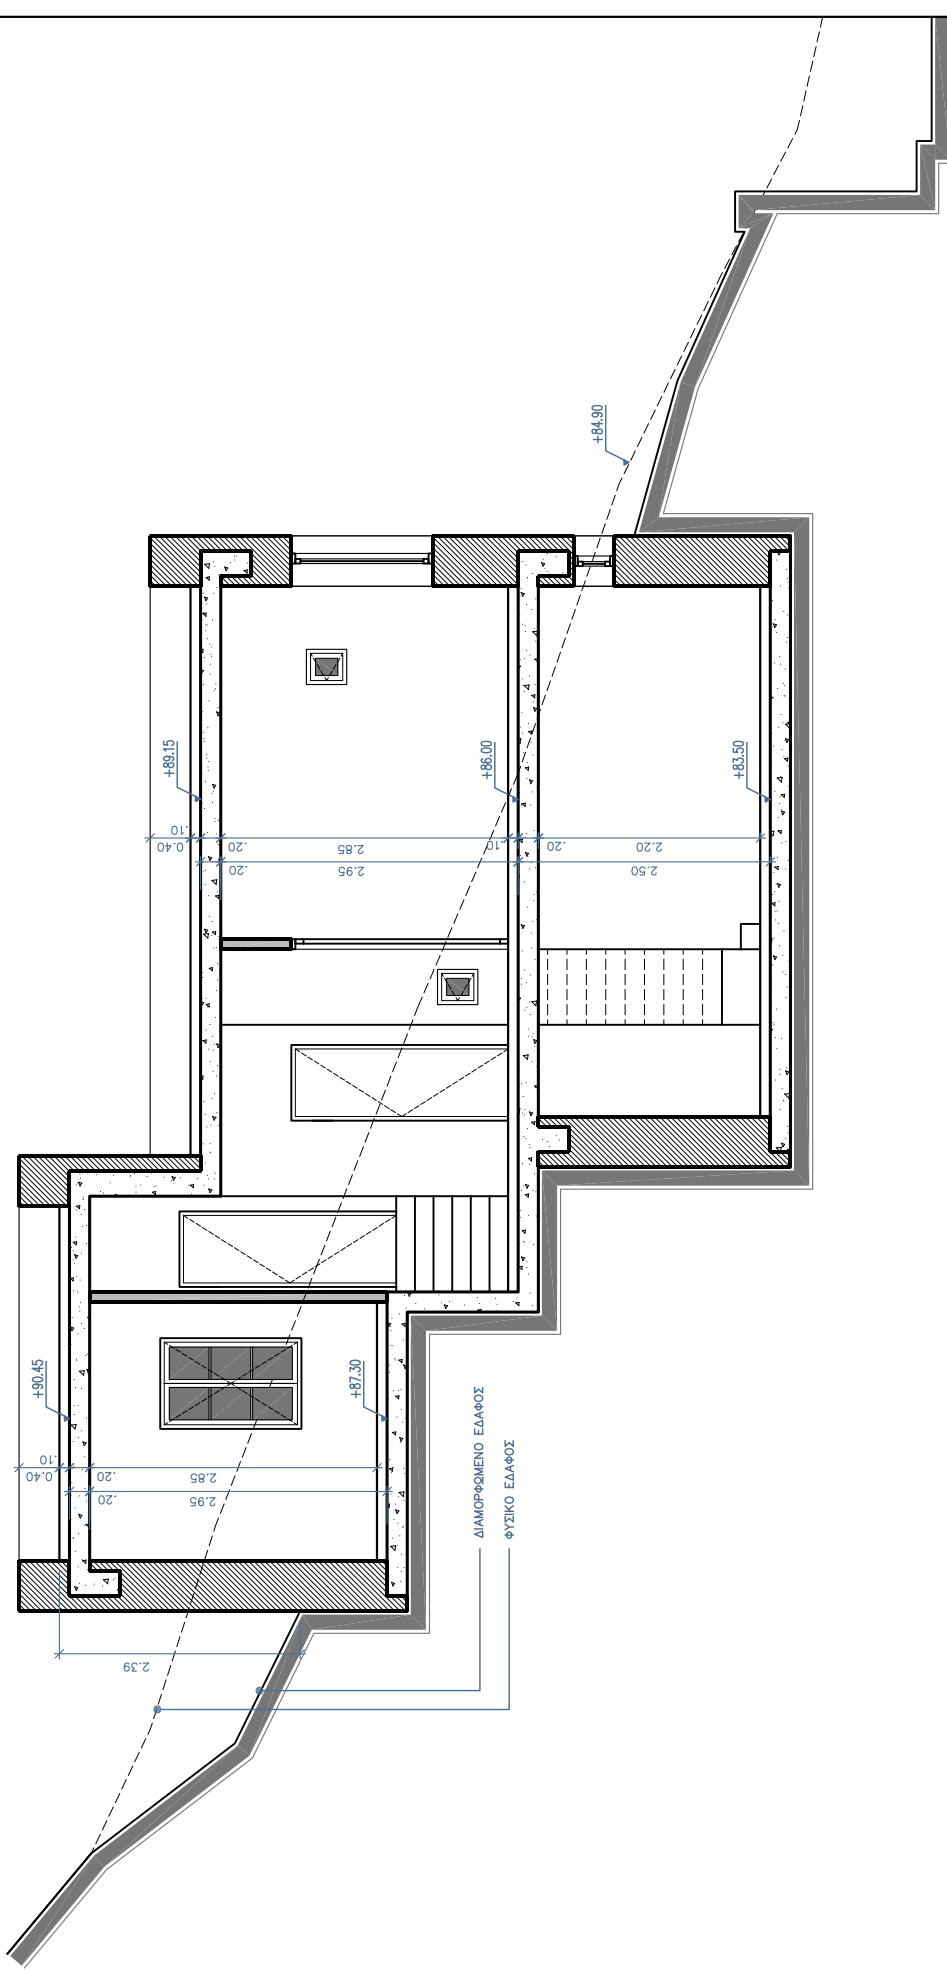

**SINAS ARCHITECTS**  
 T. +30 2109596723  
 F. +30 2109596701  
 E. info@sinasarchitects.gr  
 www.sinasarchitects.gr

|            |                   |                         |           |                                     |
|------------|-------------------|-------------------------|-----------|-------------------------------------|
| Κωδ. Έργου | 373-1             | Φάση                    | Κλίμακα   | 1:75                                |
| Αναθεώρηση | Αριθμός Σχεδίου   | Θέμα Σχεδίου            | Εργοδότης | Σ. ΑΘΑΝΑΣΙΑΔΟΥ<br>Γ. ΕΥΣΤΑΘΙΟΥ Ο.Ε. |
|            | <b>B3.3</b>       | ΚΑΤΟΙΚΙΑ Κ1.3<br>ΤΟΜΗ Ε | Επίσημο   | ΟΙΚΙΣΜΟΣ ΧΩΡΑΣ ΣΕΡΙΦΟΥ<br>ΣΕΡΙΦΟΣ   |
|            | Ημερομηνία        | Έργο                    |           | ΟΙΚΟΠΕΔΟ 1                          |
|            | <b>11-10-2010</b> |                         |           |                                     |

OFFICE

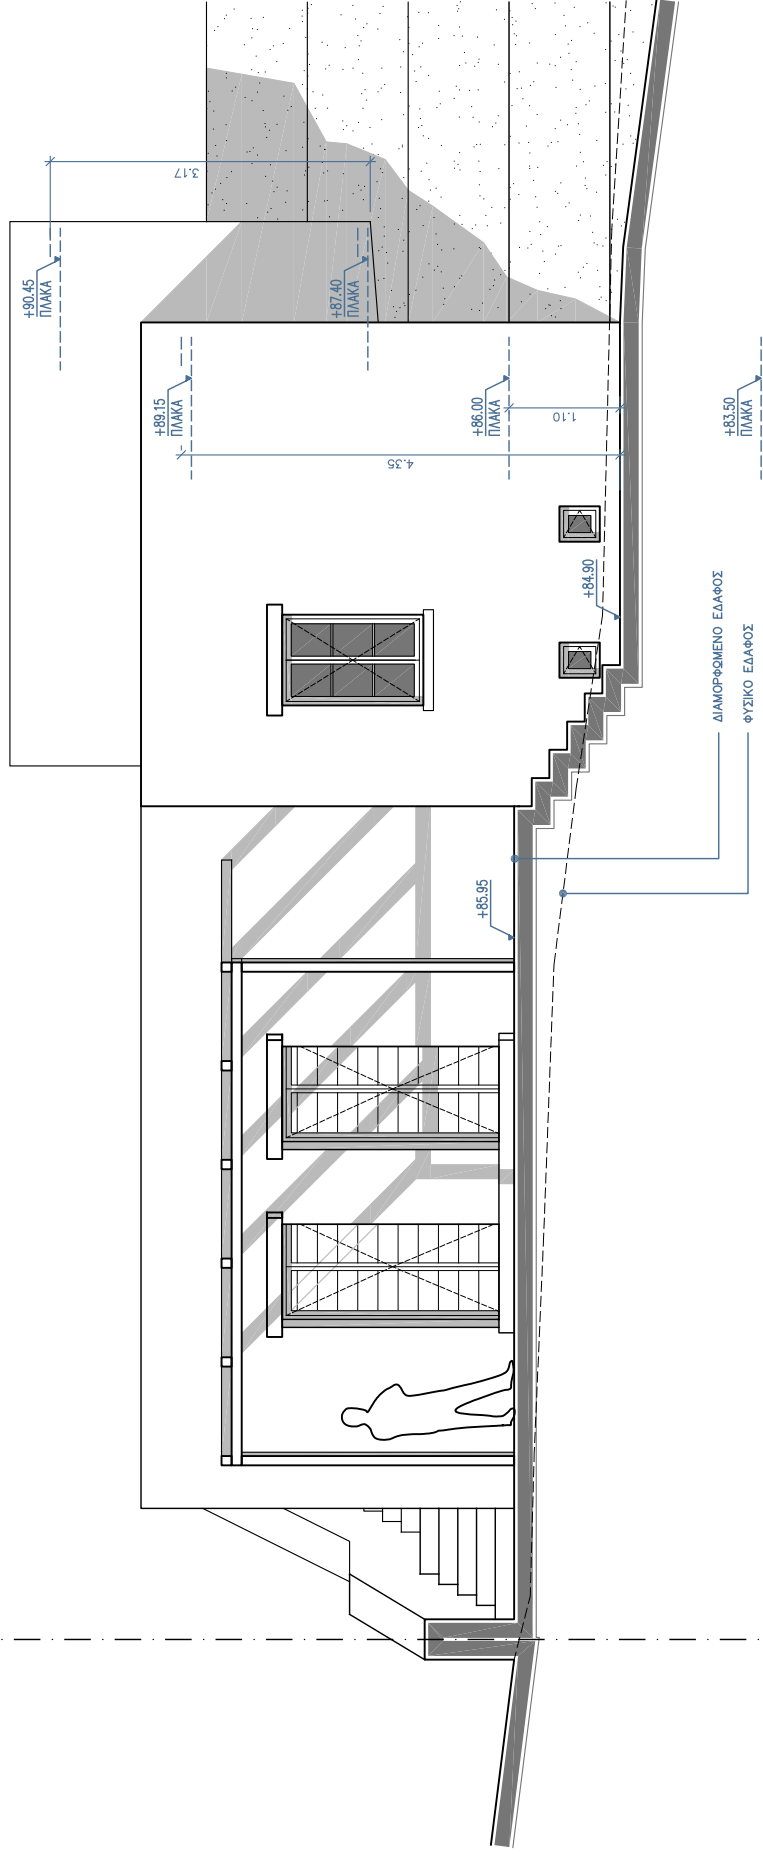

Κωδ. Έργου  
**373-1**

Αριθμός Σχεδίου  
**B4.3**

Θέμα Σχεδίου  
ΚΑΤΟΙΚΙΑ Κ1.3  
ΝΟΤΙΑ ΟΨΗ

Κλίμακα  
**1:75**

Αναθεώρηση

Ημερομηνία  
**11-10-2010**

Έργο  
ΟΙΚΟΠΕΔΟ 1

Φάση


ΟΙΚΙΣΜΟΣ ΧΩΡΑΣ ΣΕΡΙΦΟΥ  
ΣΕΡΙΦΟΣ

Εργοδότης

Σ. ΑΘΑΝΑΣΙΑΔΟΥ  
Γ. ΕΥΣΤΑΘΙΟΥ Ο.Ε.

**SINAS ARCHITECTS**


T. +30 2109596723  
F. +30 2109596701  
E. info@sinasarchitects.gr  
www.sinasarchitects.gr

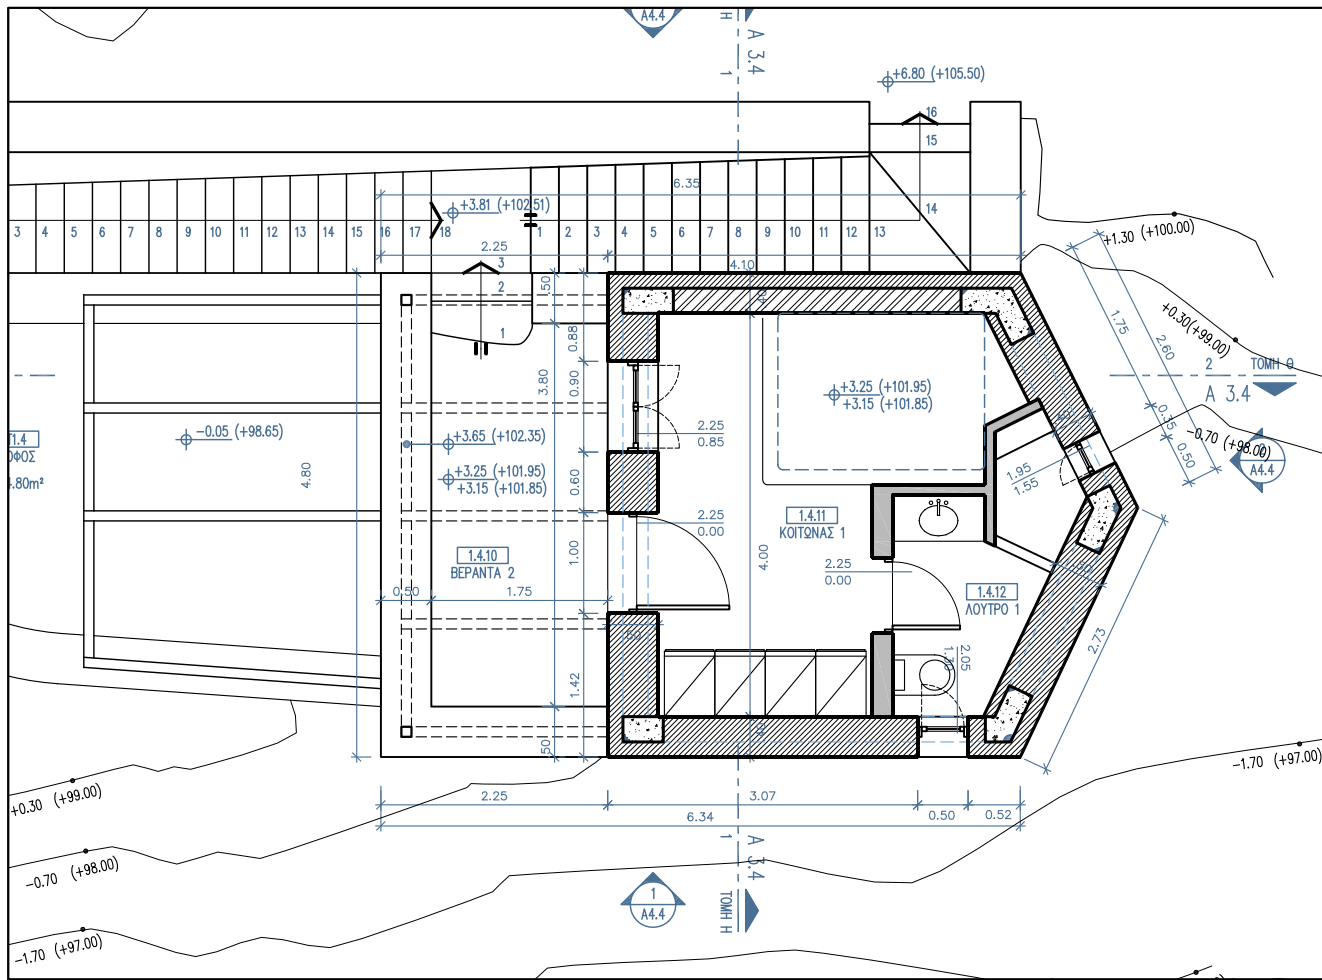

ΚΑΤΟΨΗ ΟΡΟΦΟΥ

1:75

2

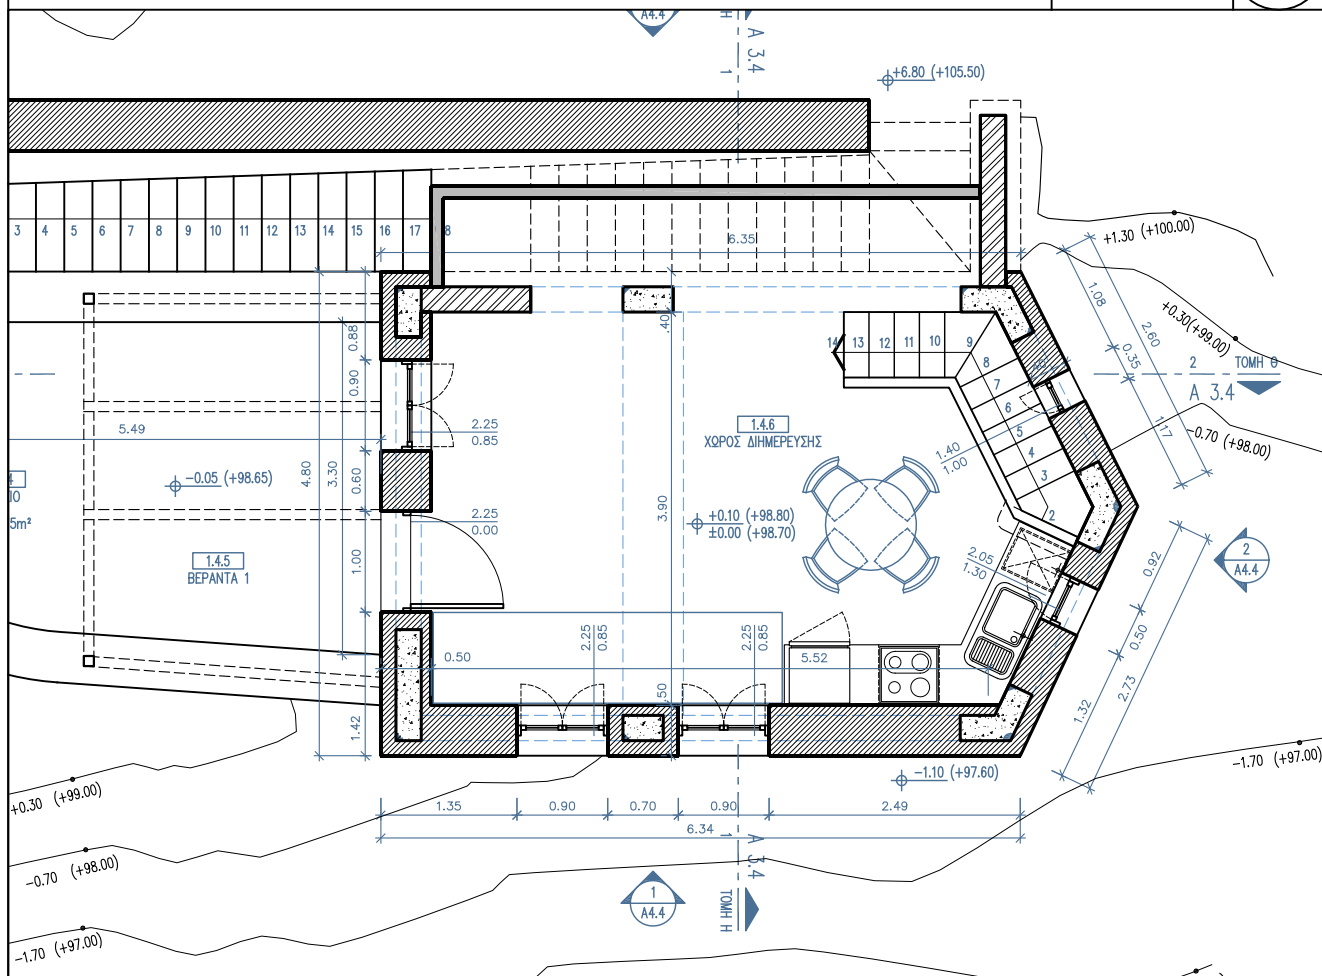

ΚΑΤΟΨΗ ΙΣΟΓΕΙΟΥ

1:75

1

Κλίμακα

Εργοδότης  
Σ. ΑΓΑΝΑΣΣΑΛΟΥ  
Γ. ΕΥΣΤΑΘΙΟΥ Ο.Ε.

Φάση  
ΟΙΚΙΣΜΟΣ ΧΩΡΑΣ ΣΕΡΙΦΟΥ  
ΣΕΡΙΦΟΣ

Θέμα Σχεδίου

ΚΑΤΟΙΚΙΑ Κ1.4

Εργο

ΟΙΚΟΠΕΔΟ 1

Αριθμός Σχεδίου

B2.4α


Ημερομηνία

11-10-2010

Κωδ. Έργου

373-1

Αναθεώρηση

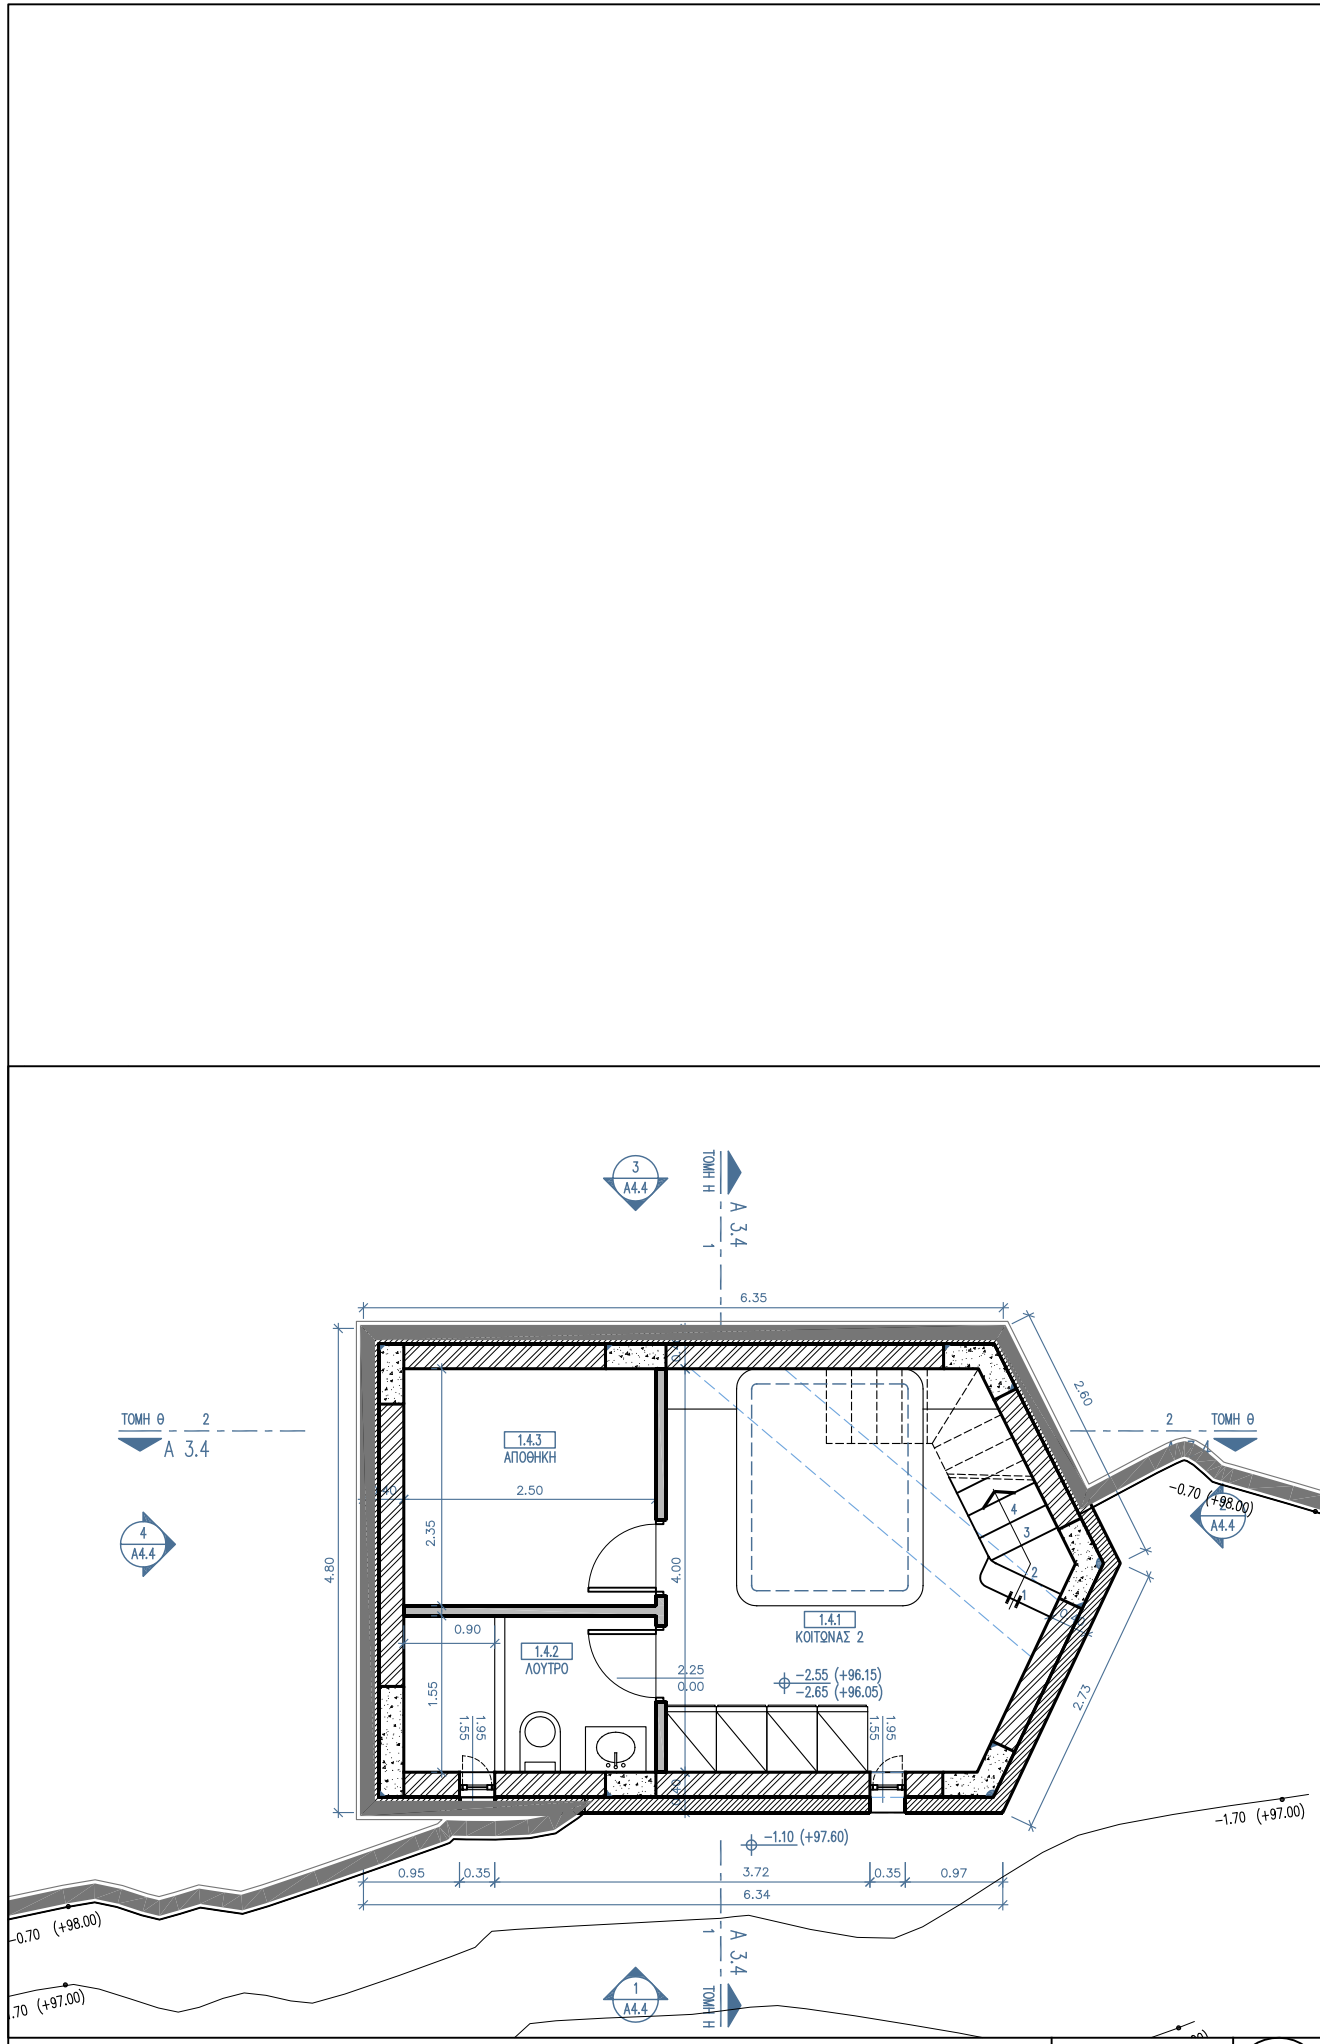

ΚΑΤΟΨΗ ΥΠΟΓΕΙΟΥ


1:75

3

|            |      |                 |               |                                   |  |
|------------|------|-----------------|---------------|-----------------------------------|--|
| Κωδ. Έργου | Φάση | Αριθμός Σχεδίου | Θέμα Σχεδίου  | Κλίμακα                           | Εργοδότης<br>Σ. ΑΘΑΝΑΣΙΑΔΟΥ<br>Γ. ΕΥΣΤΑΘΙΟΥ Ο.Ε. |
| 373-1      |      | B2.4B           | ΚΑΤΟΙΚΙΑ Κ1.4 |                                   |  |
| Αναθεώρηση |      | Ημερομηνία      | Έργο          | Εργασίας                          |  |
|            |      | 11-10-2010      | ΟΙΚΟΠΕΔΟ 1    | ΟΙΚΙΣΜΟΣ ΧΩΡΑΣ ΣΕΡΙΦΟΥ<br>ΣΕΡΙΦΟΣ |  |

**SINAS ARCHITECTS**

T. +30 2109596723  
F. +30 2109596701  
E. info@sinasarchitects.gr  
www.sinasarchitects.gr

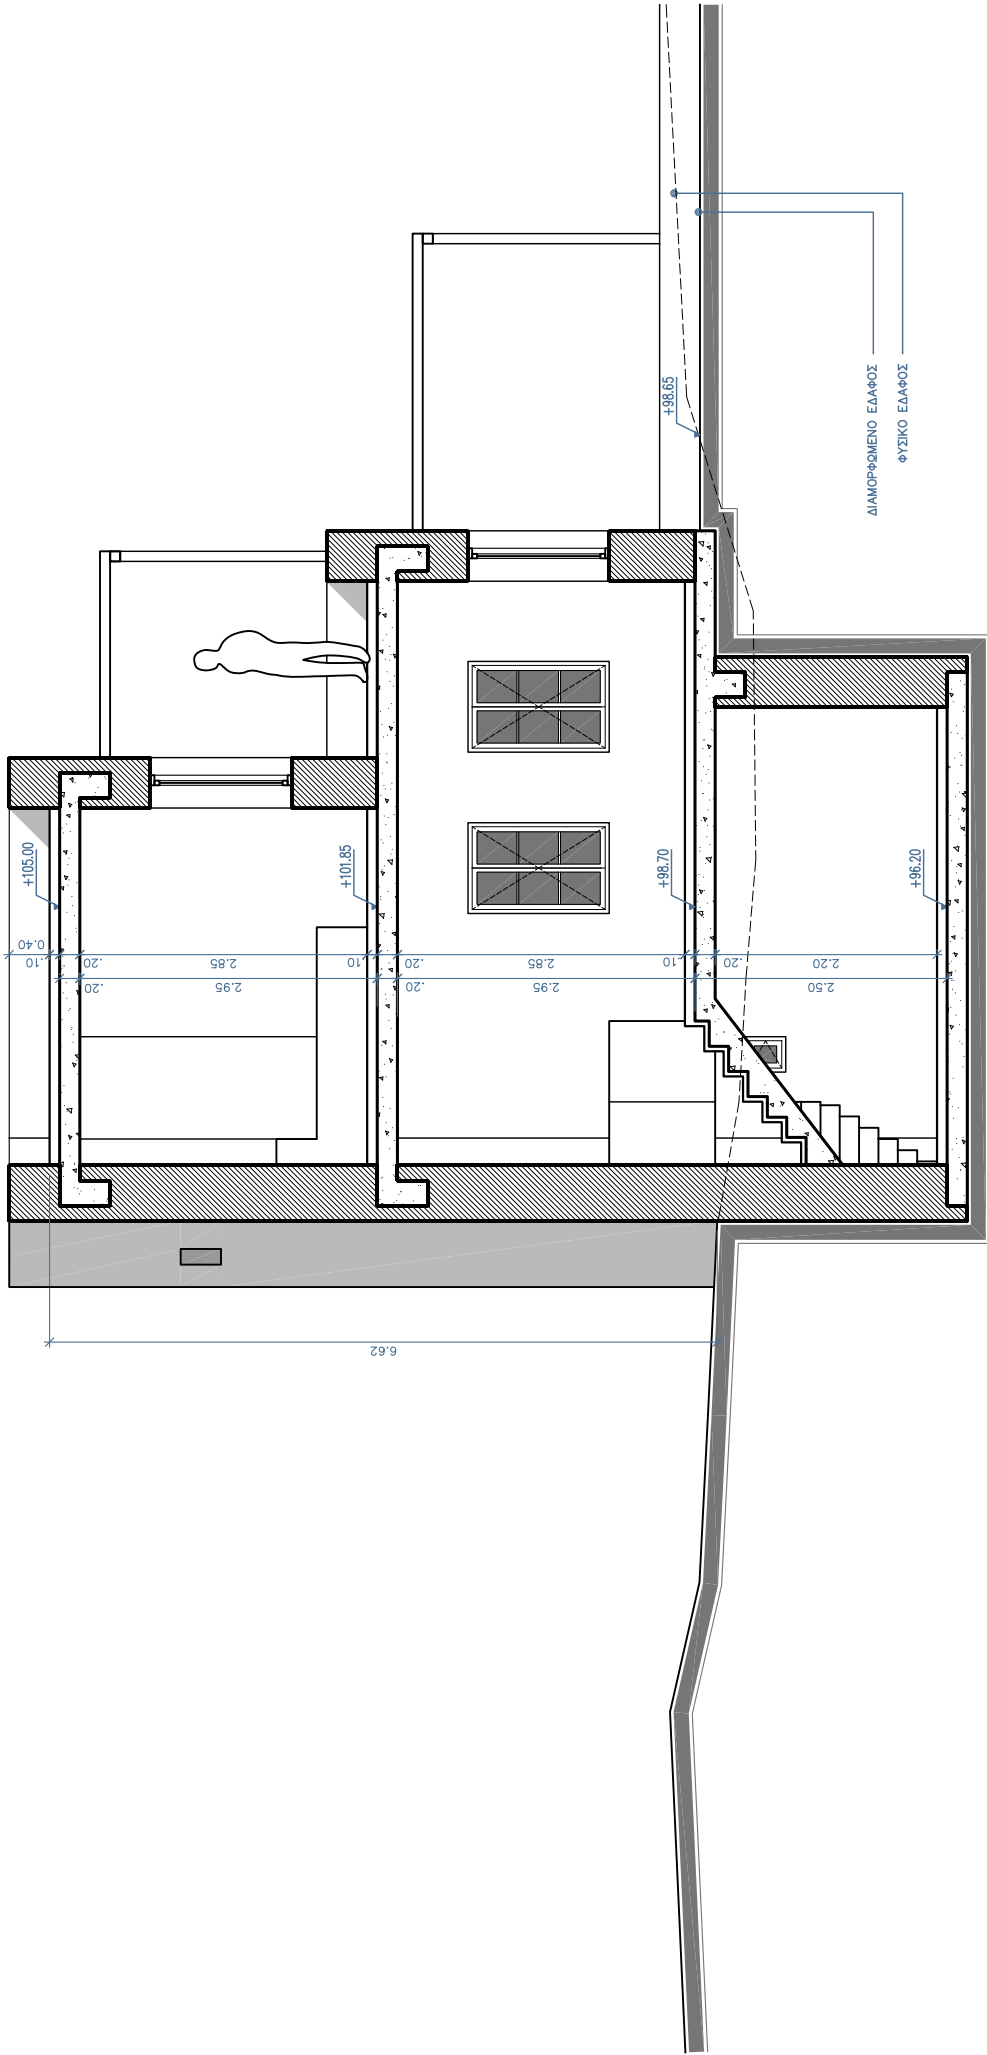

**SINAS ARCHITECTS**  
 Τ. +30 2109596723  
 Φ. +30 2109596701  
 Ε. info@sinasarchitects.gr  
 www.sinasarchitects.gr

Κλίμακα  
**1:75**  
 Εργοδότης  
 Σ. ΑΘΑΝΑΣΙΑΔΟΥ  
 Γ. ΕΥΣΤΑΘΙΟΥ Ο.Ε.

Θέση  
 ΟΙΚΙΣΜΟΣ ΧΩΡΑΣ ΣΕΡΙΦΟΥ  
 ΣΕΡΙΦΟΣ


Θέμα Σχεδίου  
 ΚΑΤΟΙΚΙΑ Κ1.4  
 ΤΟΜΗ Θ

Κωδ. Έργου  
**373-1**  
 Αναθεώρηση

Αριθμός Σχεδίου  
**B3.4**

Ημερομηνία  
**11-10-2010**

Έργο  
 ΟΙΚΟΠΕΔΟ 1

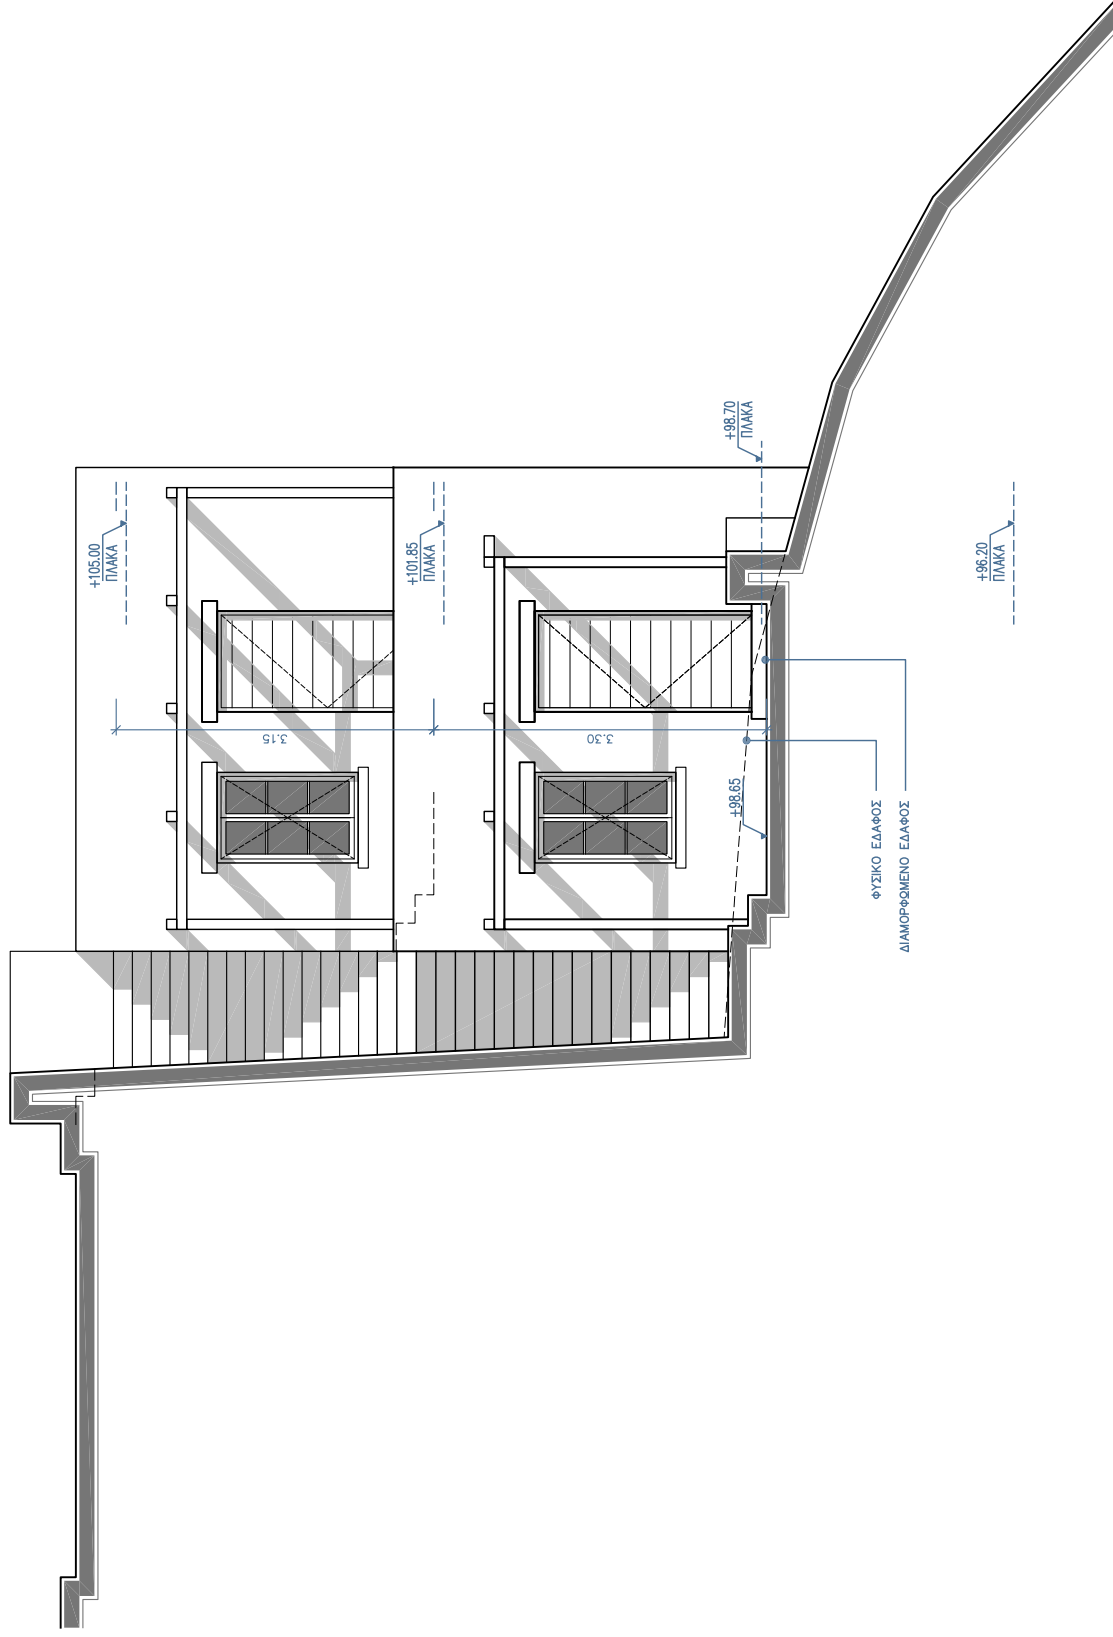

|              |      |                 |                                |             |
|--------------|------|-----------------|--------------------------------|-------------|
| Κωδ. Έργου   | Φάση | Αριθμός Σχεδίου | Θέμα Σχεδίου                   | Κλίμακα     |
| <b>373-1</b> |      | <b>B4.4</b>     | ΚΑΤΟΙΚΙΑ Κ1.4<br>ΑΝΑΤΟΛΙΚΗ ΟΨΗ | <b>1:75</b> |

|            |                   |            |                                   |                                     |
|------------|-------------------|------------|-----------------------------------|-------------------------------------|
| Αναθεώρηση | Ημερομηνία        | Έργο       | Φάση                              | Εργοδότης                           |
|            | <b>11-10-2010</b> | ΟΙΚΟΠΕΔΟ 1 | ΟΙΚΙΣΜΟΣ ΧΩΡΑΣ ΣΕΡΙΦΟΥ<br>ΣΕΡΙΦΟΣ | Σ. ΑΘΑΝΑΣΙΑΔΟΥ<br>Γ. ΕΥΣΤΑΘΙΟΥ Ο.Ε. |

**SINAS ARCHITECTS**

T. +30 2109596723

F. +30 2109596701

E. info@sinasarchitects.gr

www.sinasarchitects.gr