


**SINAS ARCHITECTS**  
 Τ. +30 2109596723  
 F. +30 2109596701  
 E. info@sinasarchitects.gr  
 www.sinasarchitects.gr


Κωδ. Έργου	373-3	Φάση	Αναθεώρηση
Αριθμός Σχεδίου	B1.1	Ημερομηνία	14-10-2010
Θέμα Σχεδίου	ΤΟΠΟΓΡΑΦΙΚΟ	Εργο	ΟΙΚΟΠΕΔΟ 3
Κλίμακα	1:250	Φάση	ΟΙΚΙΣΜΟΣ ΧΩΡΑΣ ΣΕΡΙΦΟΥ ΣΕΡΙΦΟΣ
Εργοδότης	Σ. ΑΘΑΝΑΣΙΑΔΟΥ Γ. ΕΥΣΤΑΘΙΟΥ Ο.Ε.	Επίσημο	ΕΡΓΟ

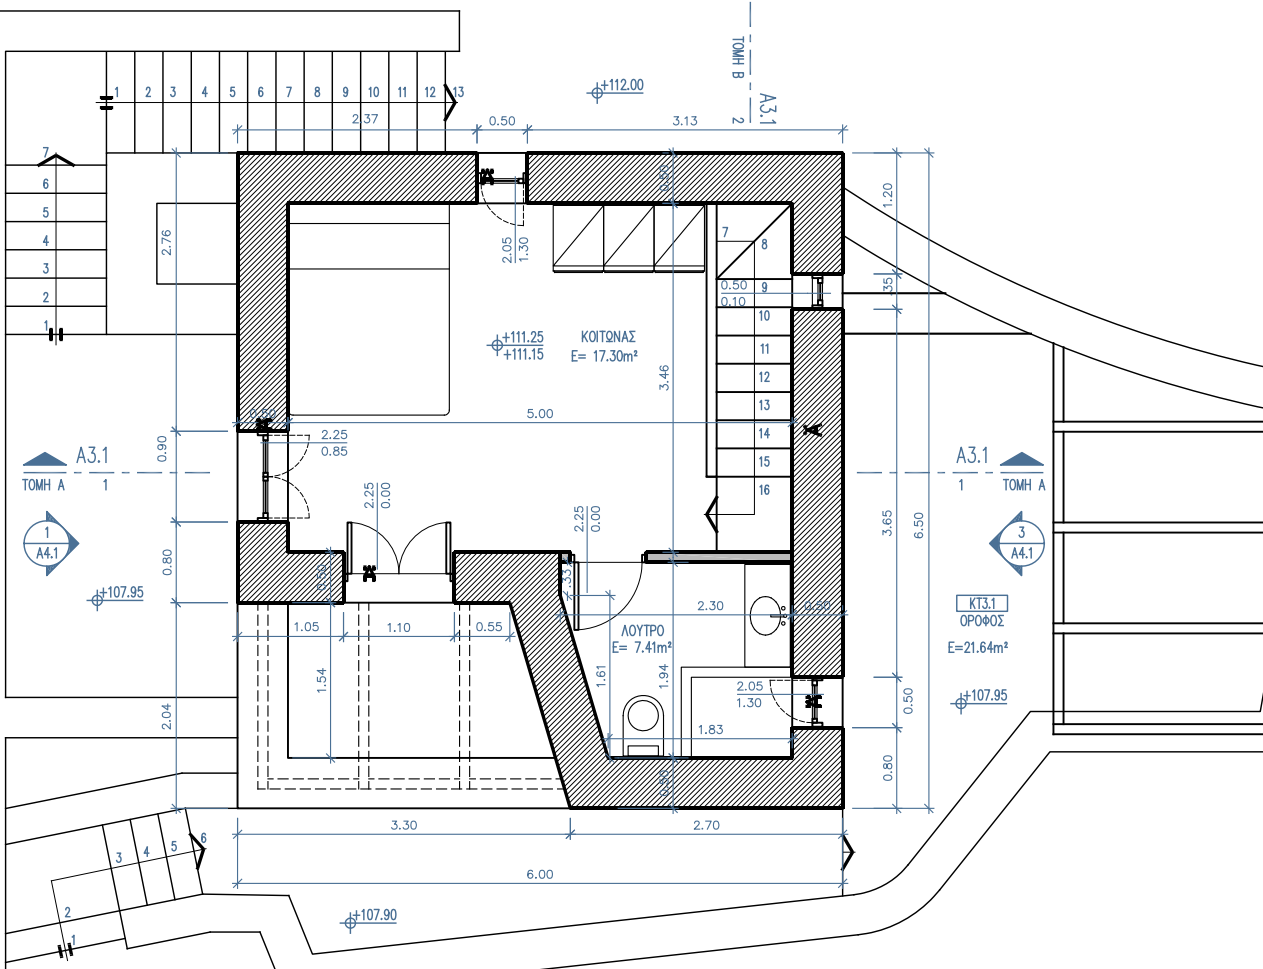

ΚΑΤΟΨΗ ΟΡΟΦΟΥ

1:75

2

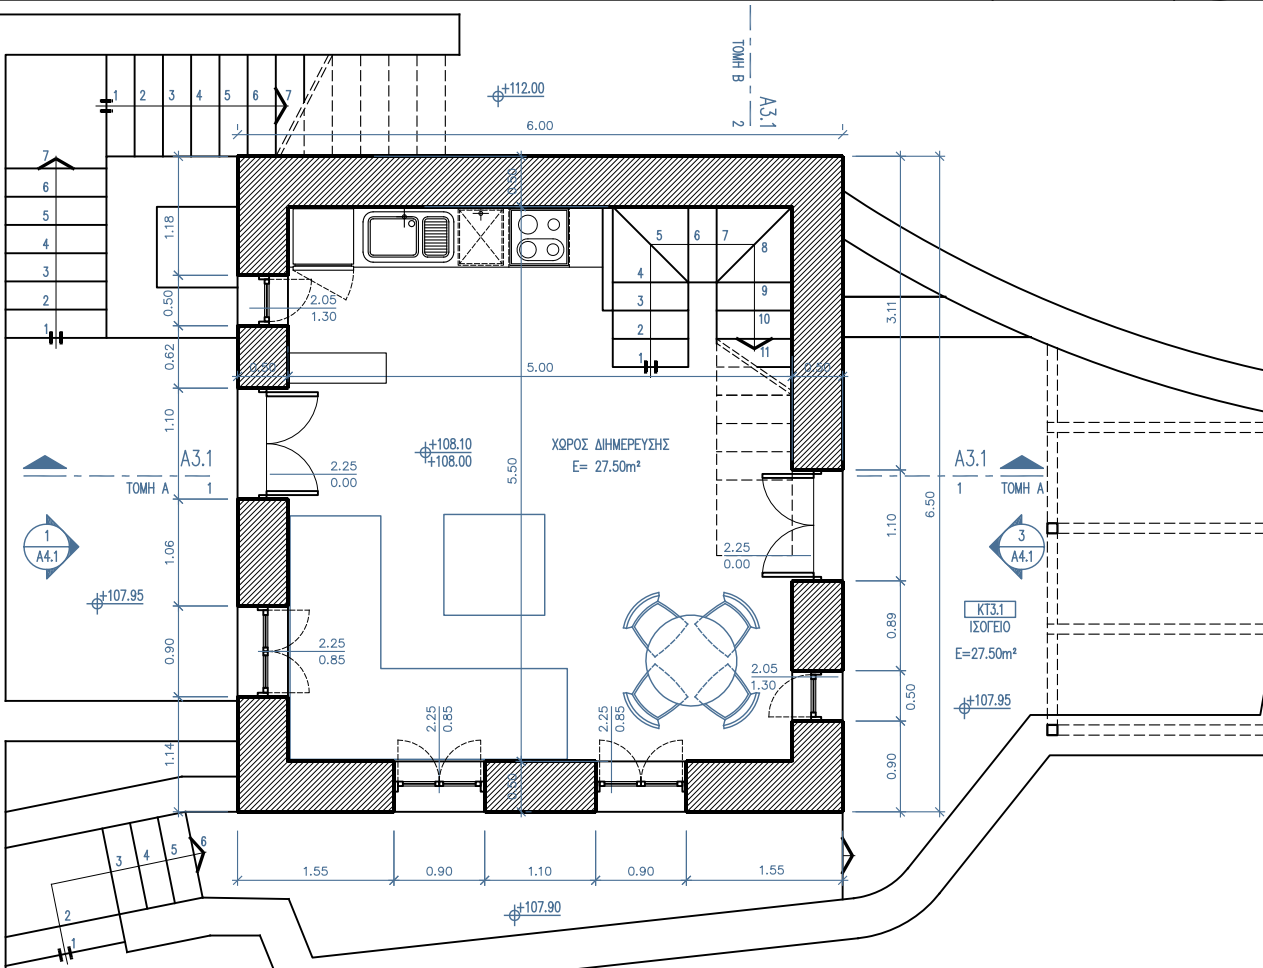

ΚΑΤΟΨΗ ΙΣΟΓΕΙΟΥ

1:75

1

**SINAS ARCHITECTS**  
 T. +30 2109596723  
 F. +30 2109596701  
 E. info@sinasarchitects.gr  
 www.sinasarchitects.gr

Κλίμακα  
 Εργοδότης  
 Σ. ΑΘΑΝΑΣΙΑΔΟΥ  
 Γ. ΕΥΣΤΑΘΙΟΥ Ο.Ε.

Θέση  
 ΟΙΚΙΣΜΟΣ ΧΩΡΑΣ ΣΕΡΙΦΟΥ  
 ΣΕΡΙΦΟΣ

Θέμα Σχεδίου  
 ΚΑΤΟΙΚΙΑ Κ3.1


Αριθμός Σχεδίου  
**B2.1α**

Κωδ. Έργου  
**373-3**

Ημερομηνία  
**14-10-2010**

Έργο  
 ΟΙΚΟΠΕΔΟ 3

Αναθεώρηση

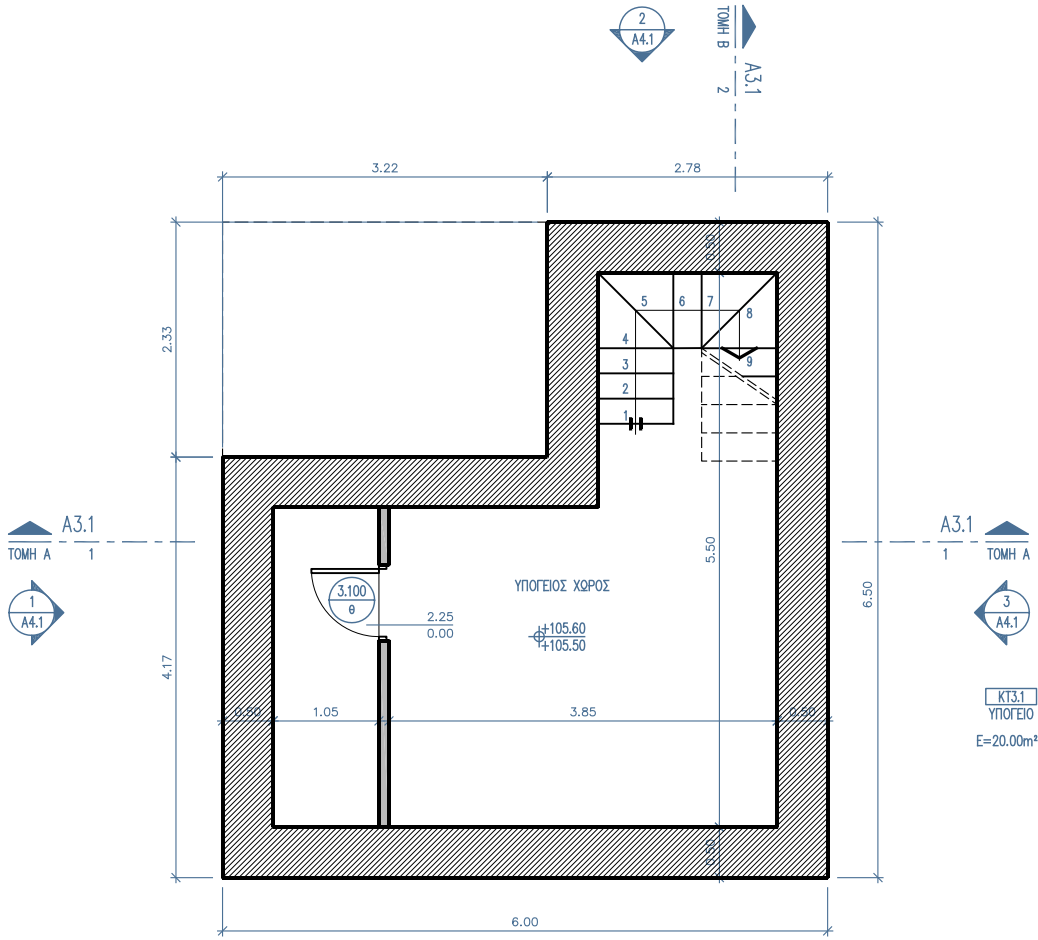

ΚΑΤΟΨΗ ΥΠΟΓΕΙΟΥ

1:75

3

Κωδ. Έργου	Φάση	Αριθμός Σχεδίου	Θέμα Σχεδίου	Κλίμακα
373-3		B2.1β	ΚΑΤΟΙΚΙΑ Κ3.1	
Αναθεώρηση	Ημερομηνία	Εργο	Εργοδότης	
	14-10-2010	ΟΙΚΟΠΕΔΟ 3	Σ. ΑΘΑΝΑΣΙΑΔΟΥ Γ. ΕΥΣΤΑΘΙΟΥ Ο.Ε.	


**SINAS ARCHITECTS**

T. +30 2109596723

F. +30 2109596701

E. info@sinasarchitects.gr

www.sinasarchitects.gr

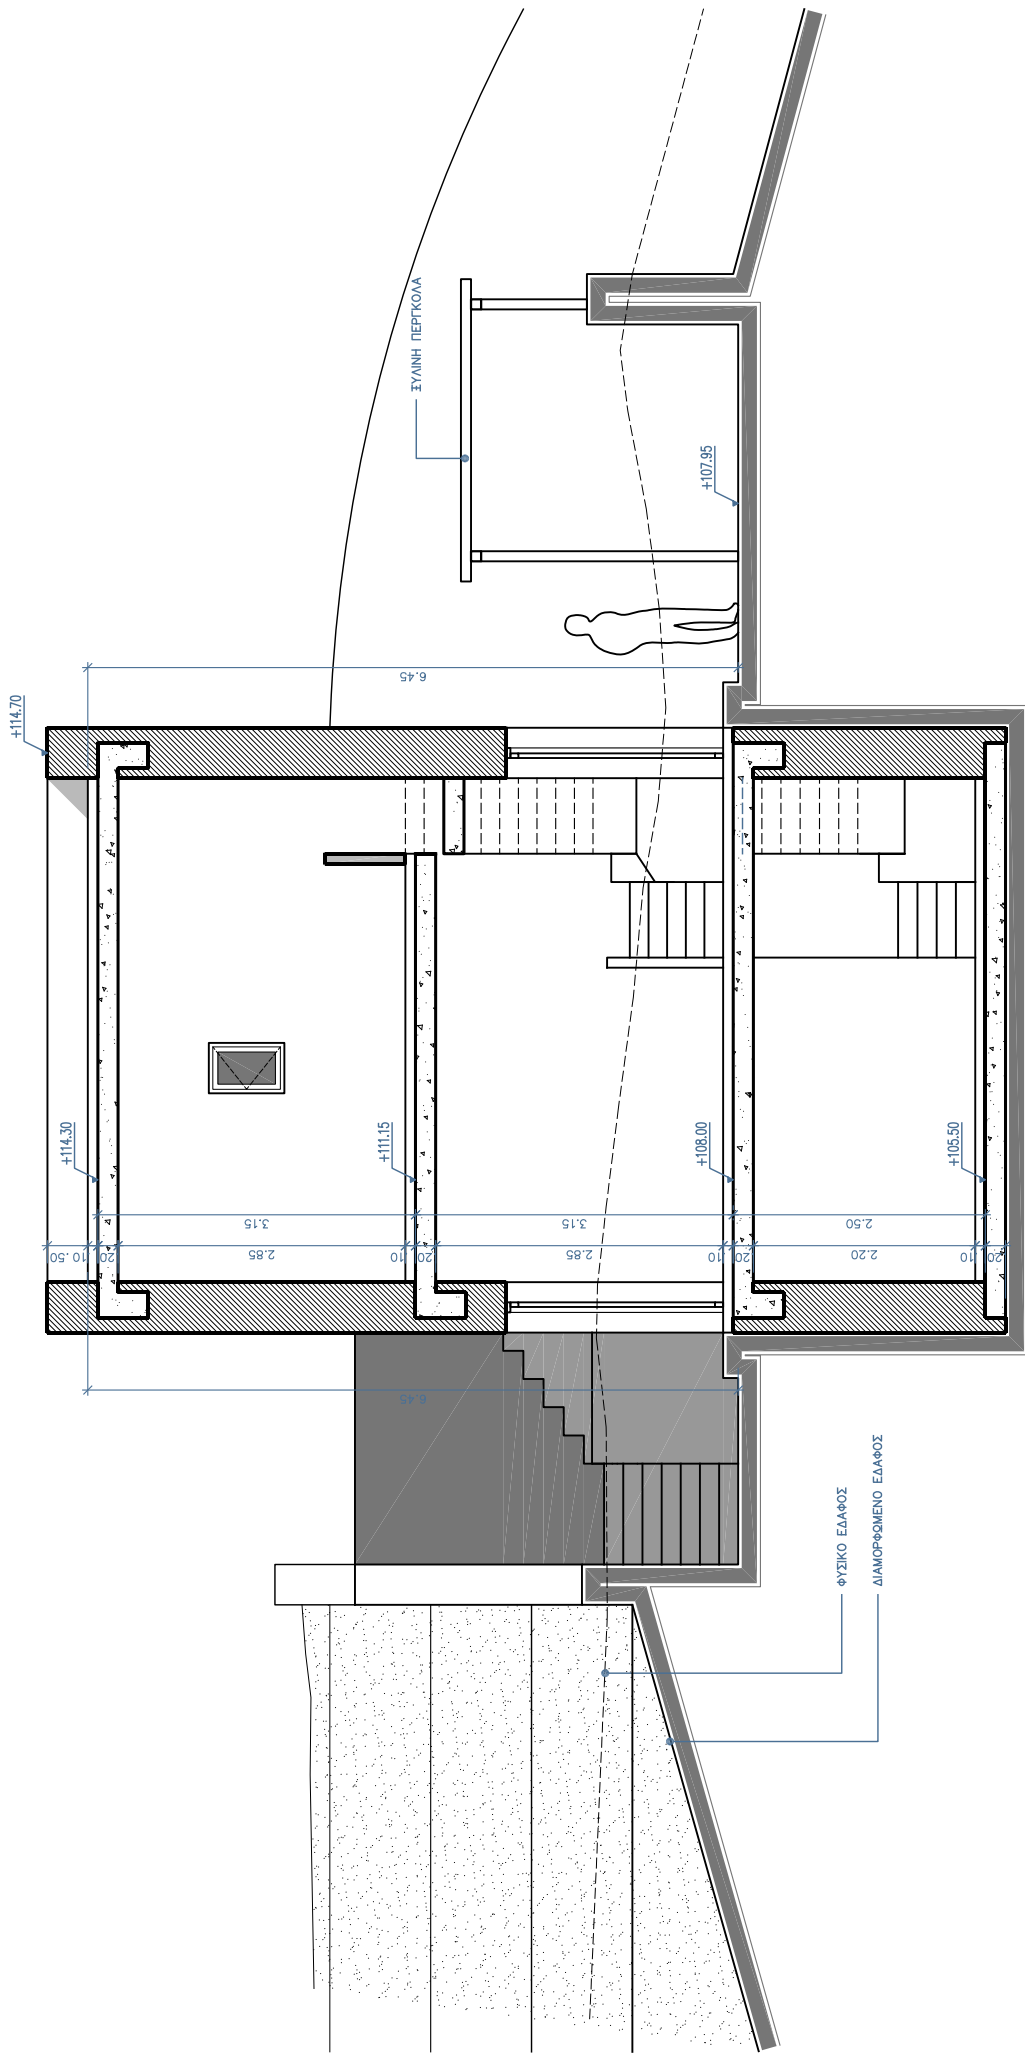


**SINAS ARCHITECTS**  
 Τ. +30 2109596723  
 Φ. +30 2109596701  
 Ε. info@sinasarchitects.gr  
 www.sinasarchitects.gr

Κλίμακα 1:75  
 Εργοδότης  
 Σ. ΑΘΑΝΑΣΙΑΔΟΥ  
 Γ. ΕΥΣΤΑΘΙΟΥ Ο.Ε.

Θέμα Σχεδίου  
 ΚΑΤΟΙΚΙΑ Κ3.1  
 ΤΟΜΗ Α

Φάση  
 ΟΙΚΙΣΜΟΣ ΧΩΡΑΣ ΣΕΡΙΦΟΥ  
 ΣΕΡΙΦΟΣ

Κωδ. Έργου 373-3  
 Αναθεώρηση  
 Αριθμός Σχεδίου B3.1  
 Ημερομηνία 14-10-2010  
 Έργο ΟΙΚΟΠΕΔΟ 3

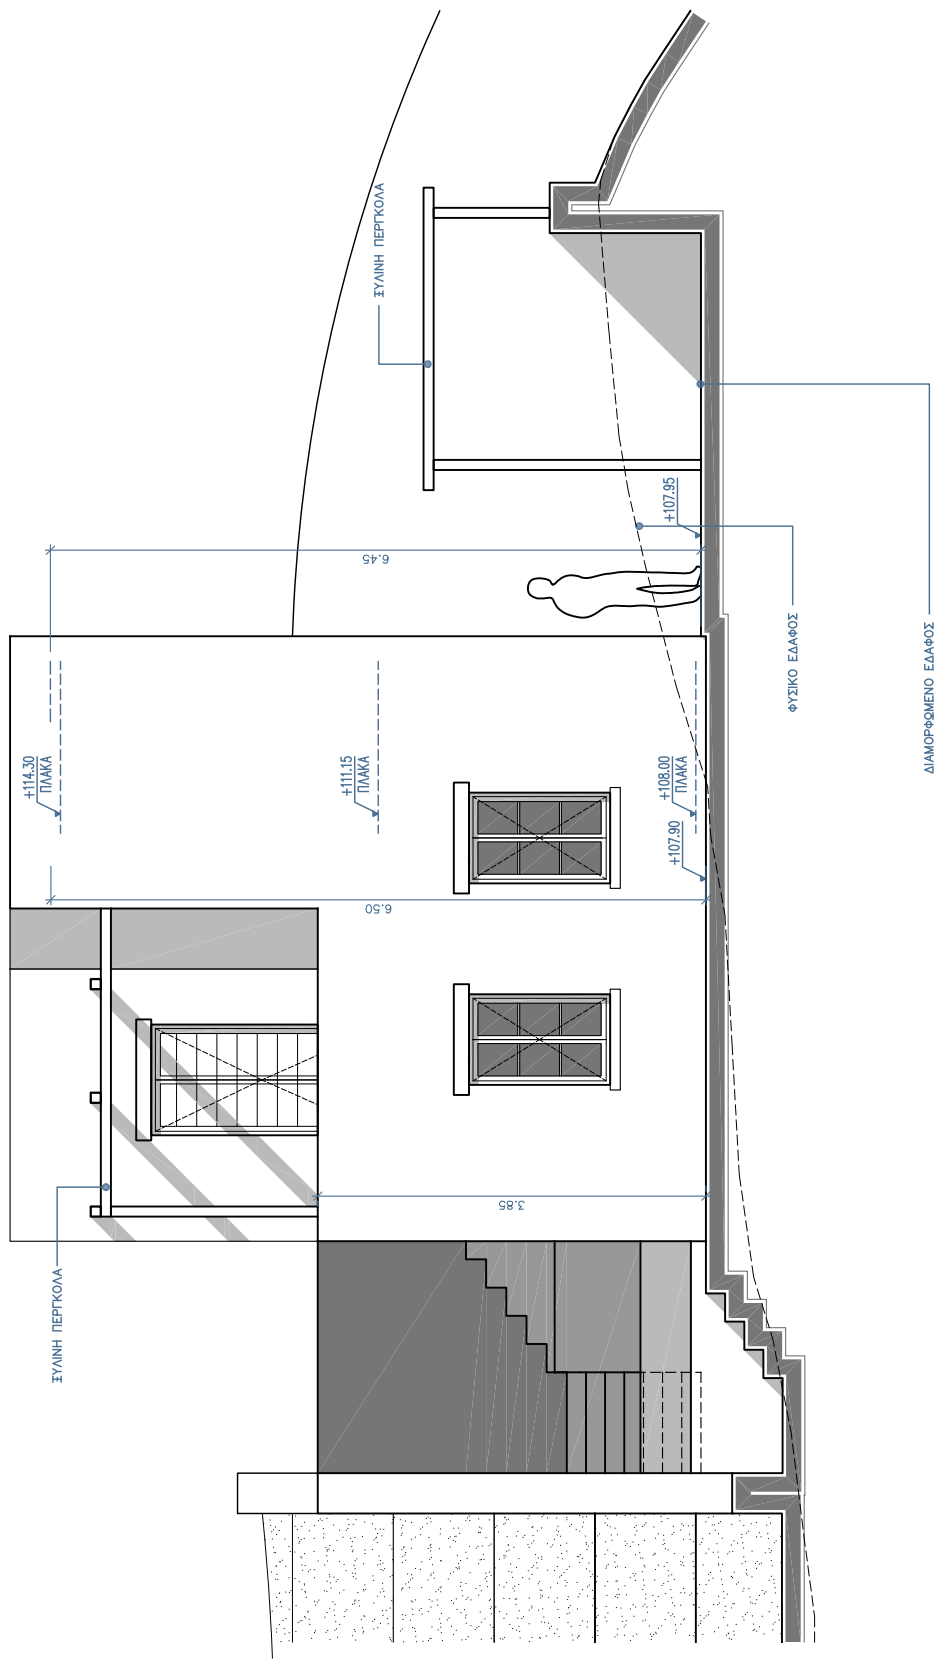

**SINAS ARCHITECTS**  
 Τ. +30 2109596723  
 Φ. +30 2109596701  
 Ε. info@sinasarchitects.gr  
 www.sinasarchitects.gr

Κλίμακα  
 1:75  
 Εργοδότης  
 Σ. ΑΘΑΝΑΣΙΑΔΟΥ  
 Γ. ΕΥΣΤΑΘΙΟΥ Ο.Ε.

Θέμα Σχεδίου  
 ΚΑΤΟΙΚΙΑ Κ3.1  
 ΒΟΡΕΙΟ-ΑΝΑΤΟΛΙΚΗ ΟΥΨΗ

Φάση  
 ΟΙΚΙΣΜΟΣ ΧΩΡΑΣ ΣΕΡΙΦΟΥ  
 ΣΕΡΙΦΟΣ

Κωδ. Έργου  
**373-3**


Αριθμός Σχεδίου  
**B4.1**

Ημερομηνία  
**14-10-2010**

Θέμα Σχεδίου  
 ΟΙΚΟΠΕΔΟ 3

Φάση  
 ΟΙΚΟΠΕΔΟ 3


Αναθεώρηση  
 Έργο

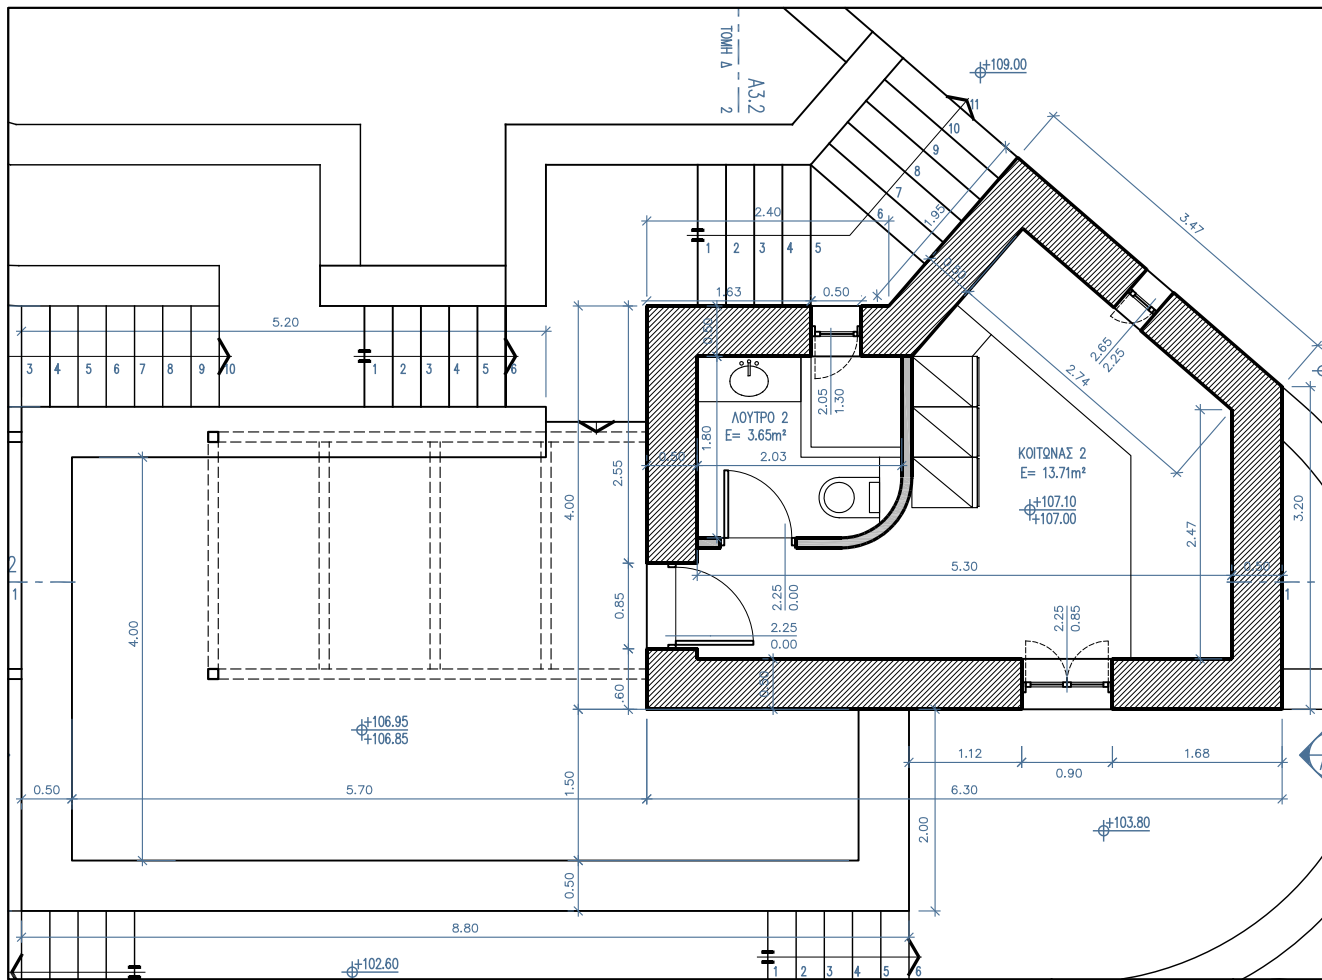

ΚΑΤΟΨΗ ΟΡΟΦΟΥ

1:75

2

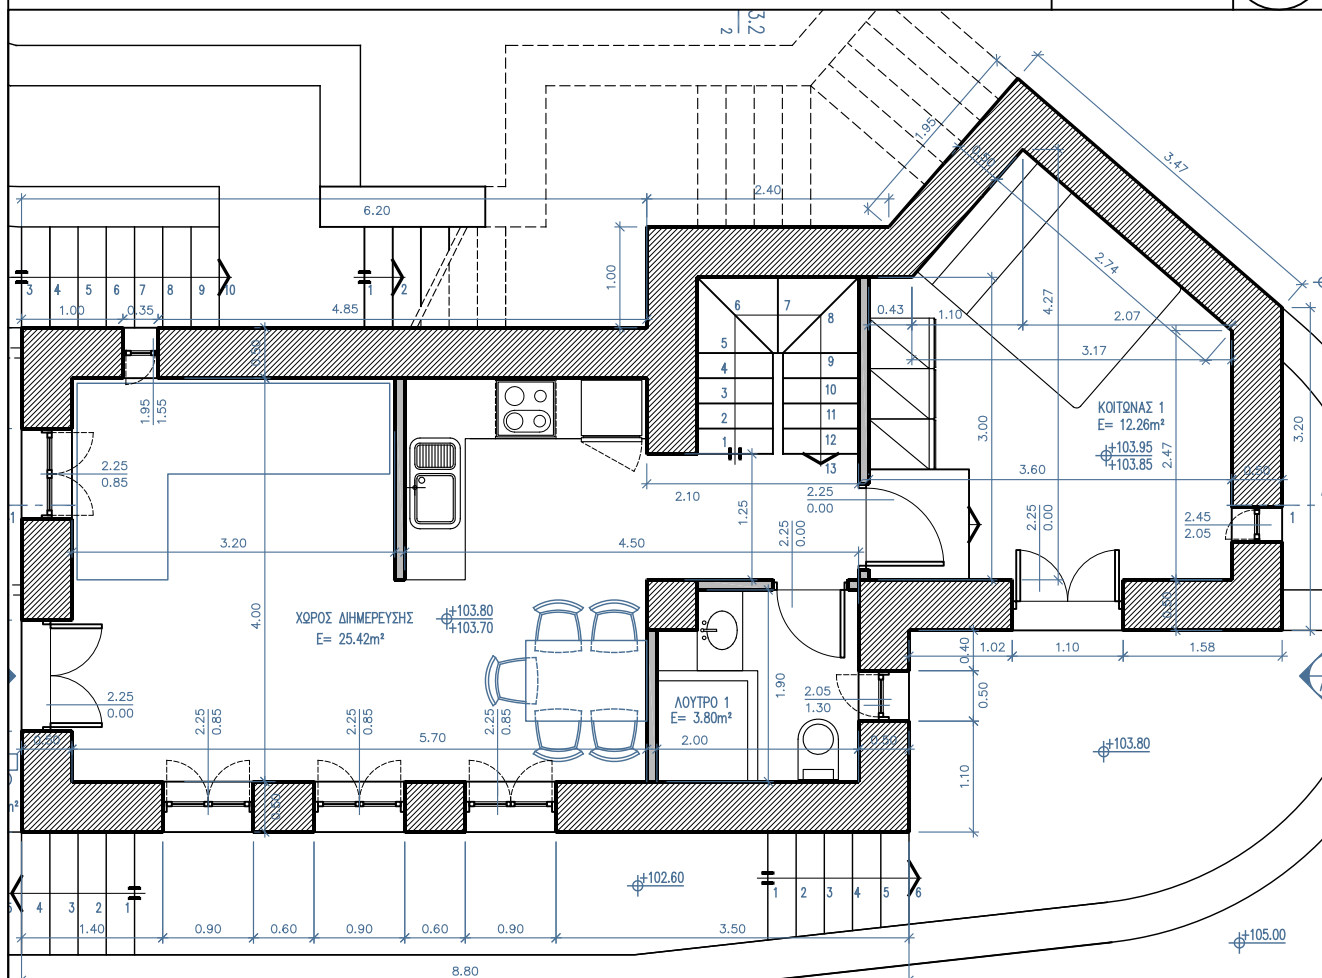

ΚΑΤΟΨΗ ΙΣΟΓΕΙΟΥ

1:75

1

SINAS ARCHITECTS

T. +30 2109596723

F. +30 2109596701

E. info@sinasarchitects.gr  
www.sinasarchitects.gr

Κλίμακα

Εργοδότης

Σ. ΑΘΑΝΑΣΙΑΔΟΥ  
Γ. ΕΥΣΤΑΘΙΟΥ Ο.Ε.

Θέμα Σχεδίου

ΚΑΤΟΙΚΙΑ Κ3.2

Φάση

ΟΙΚΙΣΜΟΣ ΧΩΡΑΣ ΣΕΡΙΦΟΥ  
ΣΕΡΙΦΟΣ

Αριθμός Σχεδίου

B2.2α

Έργο

ΟΙΚΟΠΕΔΟ 3


Φάση

373-3

Αναθεώρηση

14-10-2010

Ημερομηνία

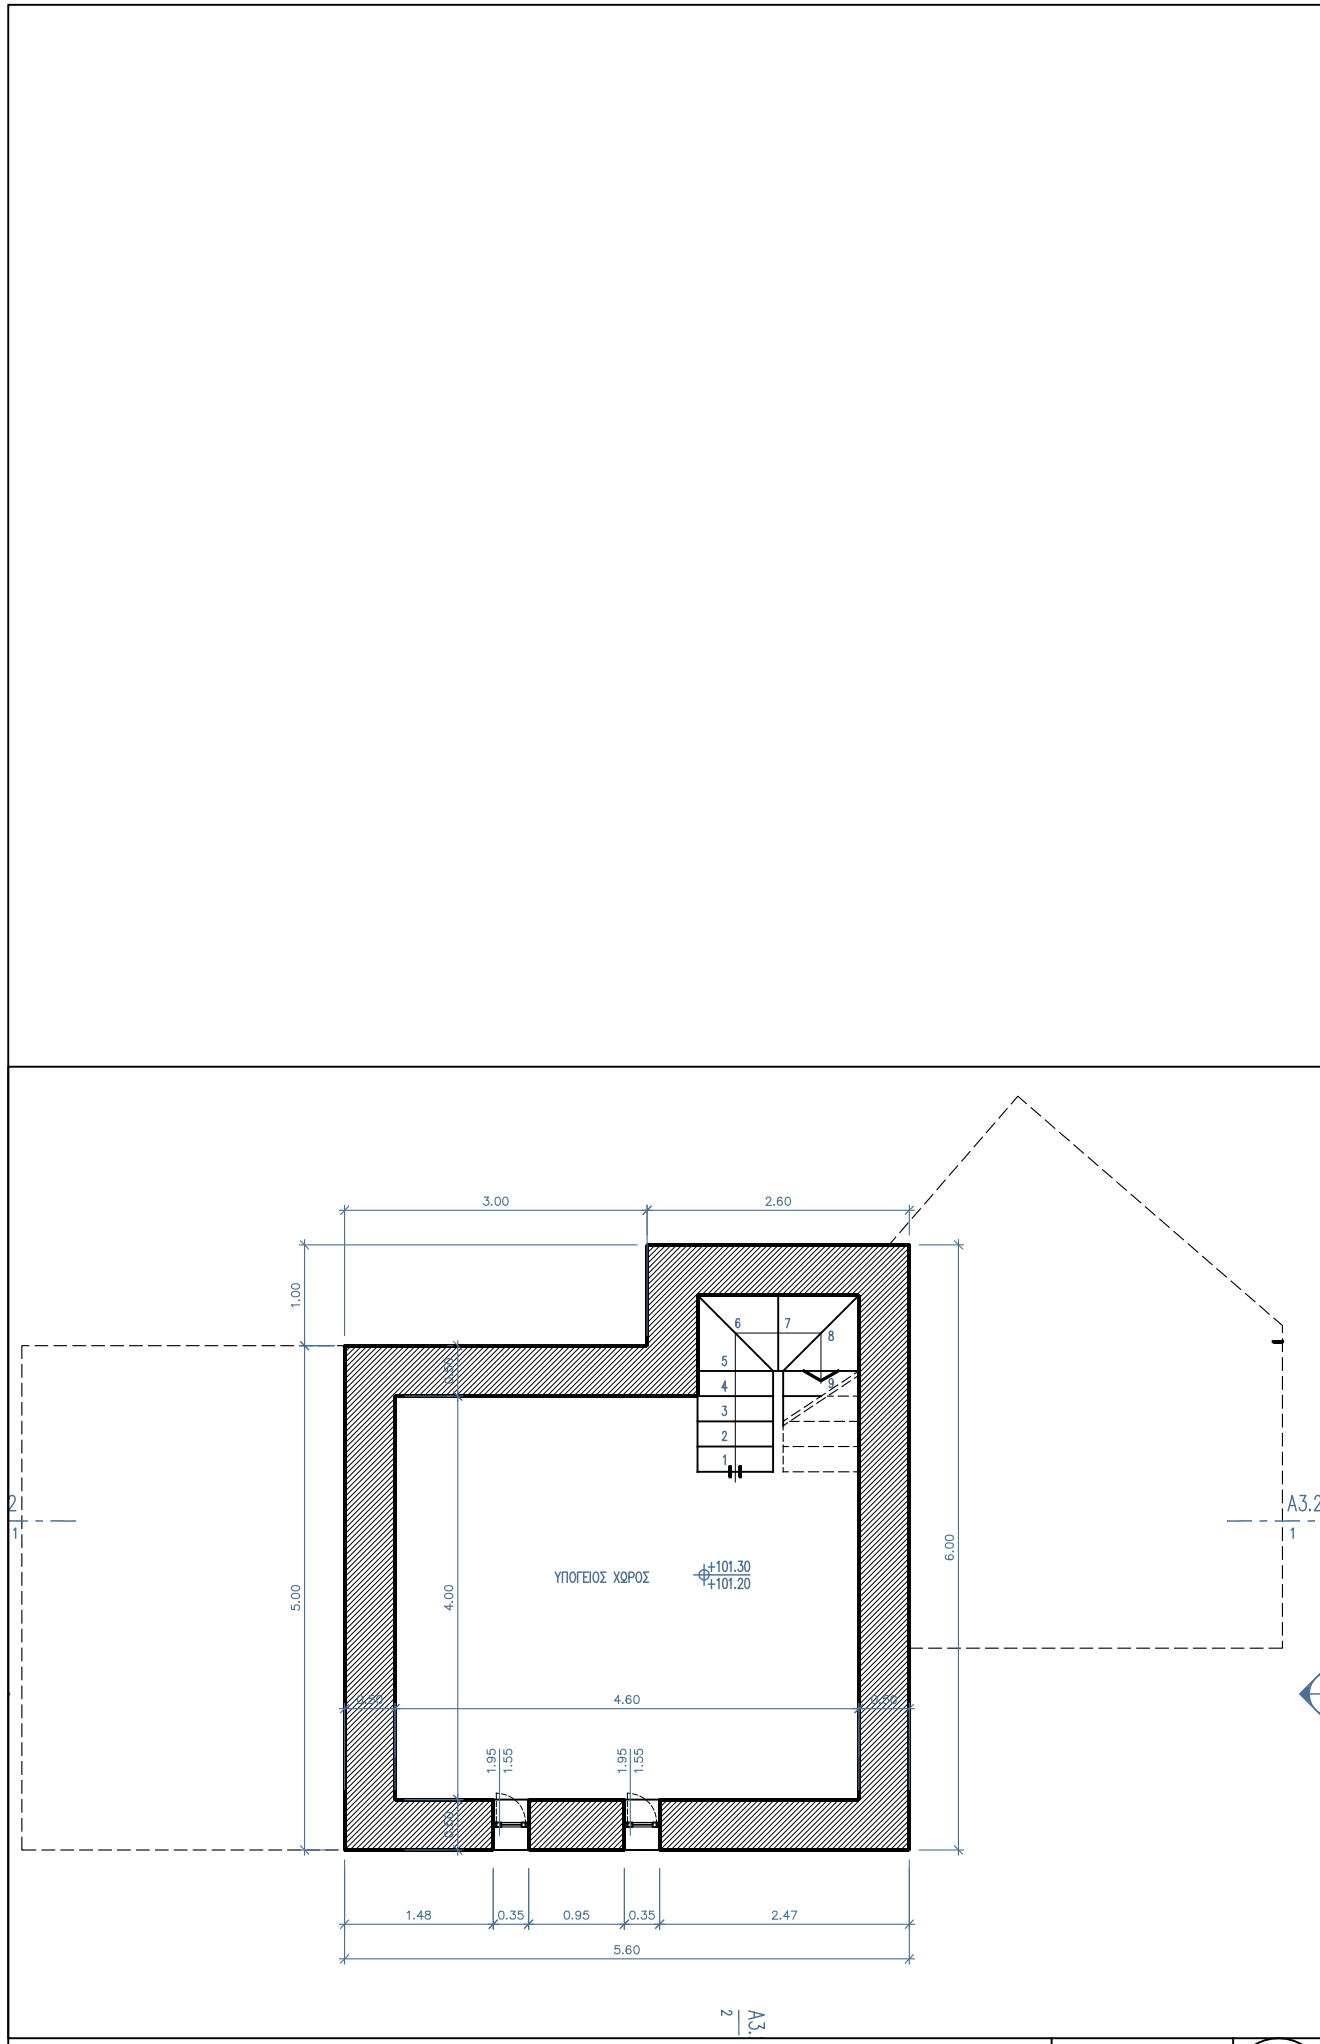

ΚΑΤΟΨΗ ΥΠΟΓΕΙΟΥ


1:75

3

Κωδ. Έργου <b>373-3</b>	Φάση	Αριθμός Σχεδίου <b>B2.2β</b>	Θέμα Σχεδίου ΚΑΤΟΙΚΙΑ Κ3.2	Κλίμακα
		Αναθεώρηση	Ημερομηνία <b>14-10-2010</b>	Εργοδότης Σ. ΑΘΑΝΑΣΙΑΔΟΥ Γ. ΕΥΣΤΑΘΙΟΥ Ο.Ε.
		Εργο	ΟΙΚΙΣΜΟΣ ΧΩΡΑΣ ΣΕΡΙΦΟΥ ΣΕΡΙΦΟΣ	
		Εργο	ΟΙΚΟΠΕΔΟ 3	

**SINAS ARCHITECTS**

T. +30 2109596723  
F. +30 2109596701  
E. info@sinasarchitects.gr  
www.sinasarchitects.gr

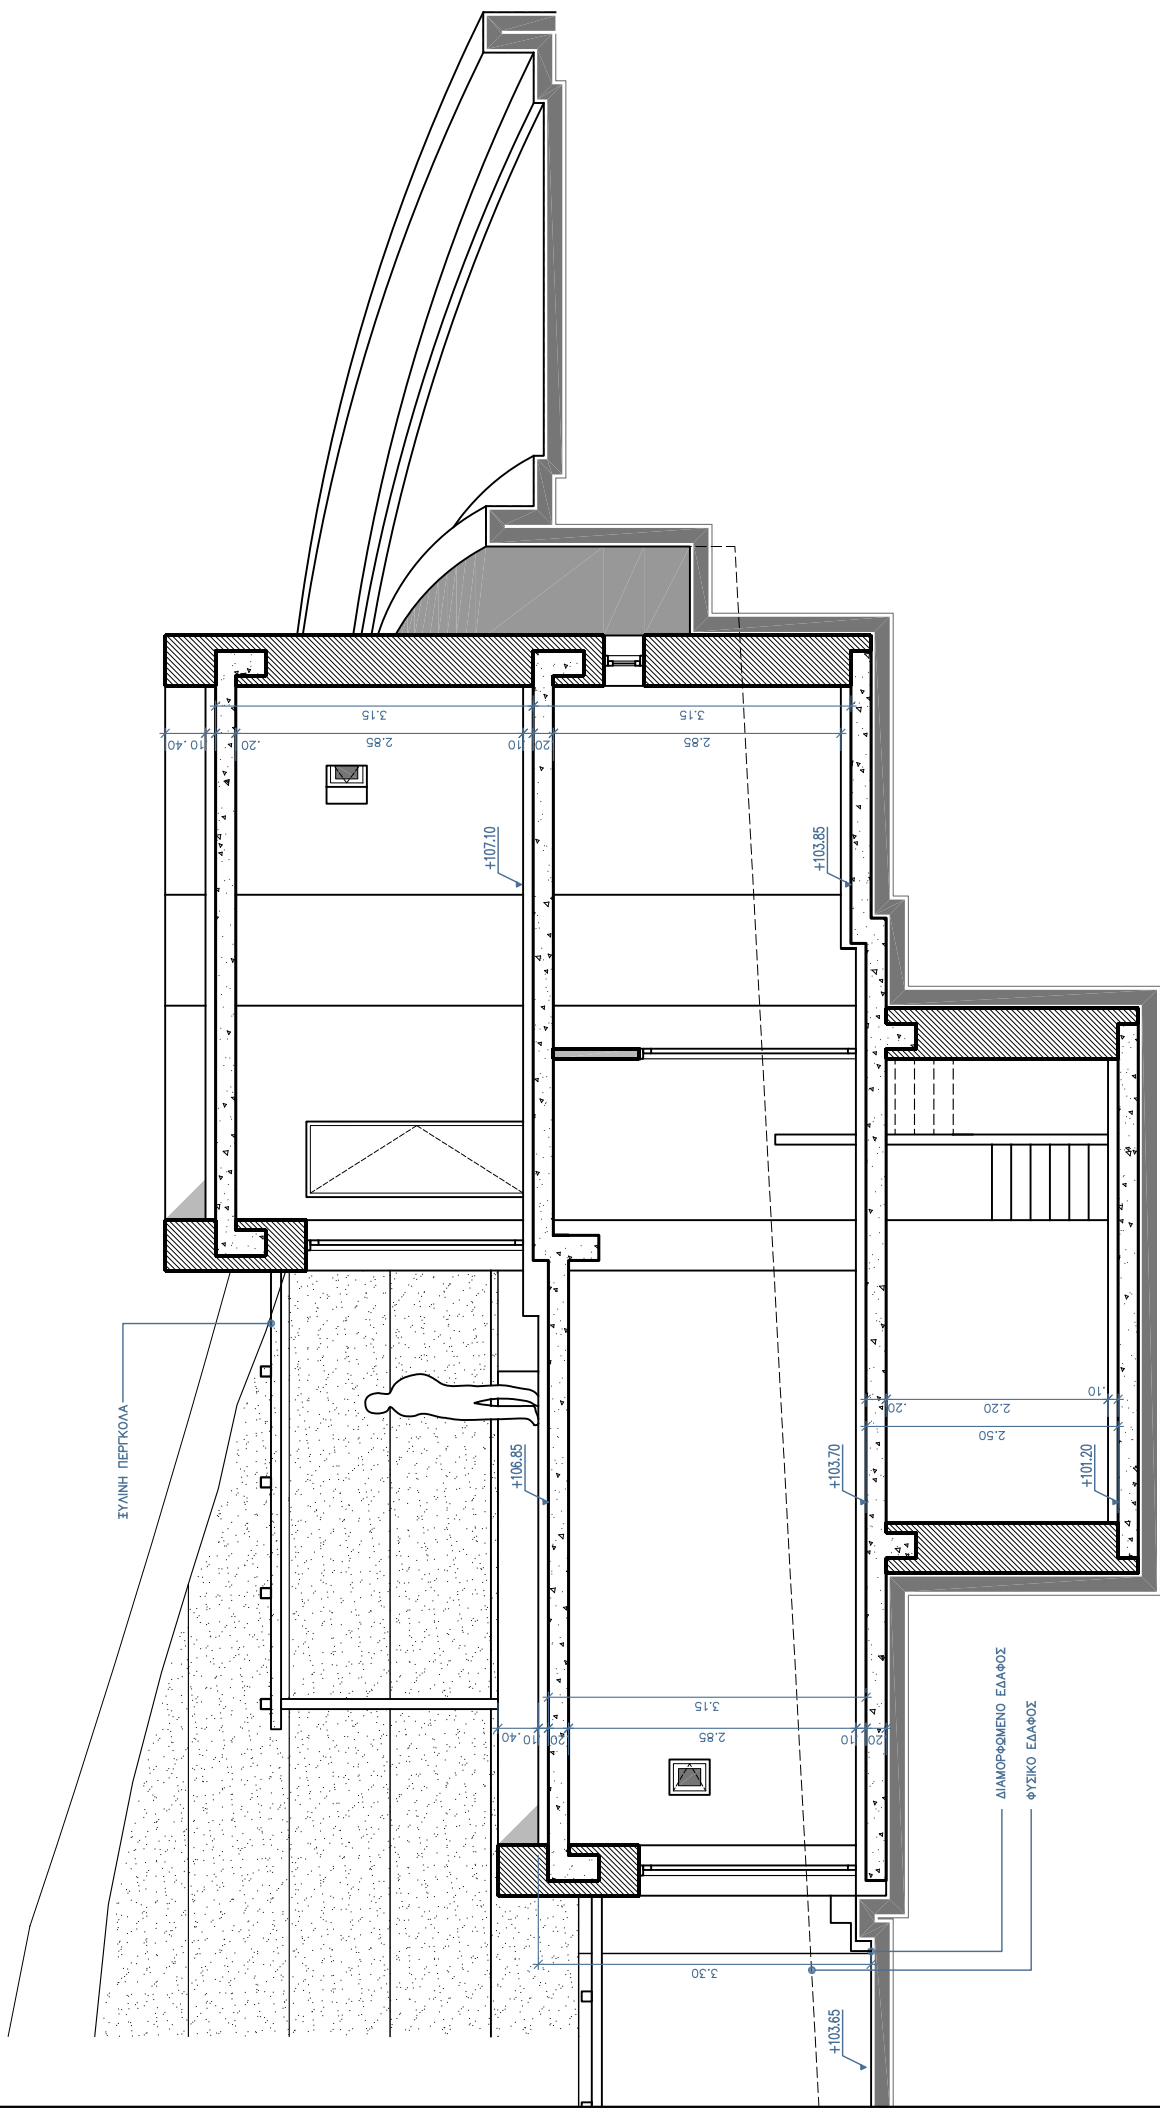

**SINAS ARCHITECTS**  
 Τ. +30 2109596723  
 Φ. +30 2109596701  
 Ε. info@sinasarchitects.gr  
 www.sinasarchitects.gr


Κλίμακα  
**1:75**  
 Εργοδότης  
**Σ. ΑΘΑΝΑΣΙΑΔΟΥ  
 Γ. ΕΥΣΤΑΘΙΟΥ Ο.Ε.**

Θέμα Σχεδίου  
**ΚΑΤΟΙΚΙΑ Κ3.2  
 ΤΟΜΗ Γ**  
 Φάση  
**ΟΙΚΙΣΜΟΣ ΧΩΡΑΣ ΣΕΡΙΦΟΥ  
 ΣΕΡΙΦΟΣ**

Κωδ. Έργου  
**373-3**  
 Ημερομηνία  
**14-10-2010**  
 Οικοπεδο 3


Αριθμός Σχεδίου  
**B3.2**  
 Έργο  
**ΟΙΚΟΠΕΔΟ 3**



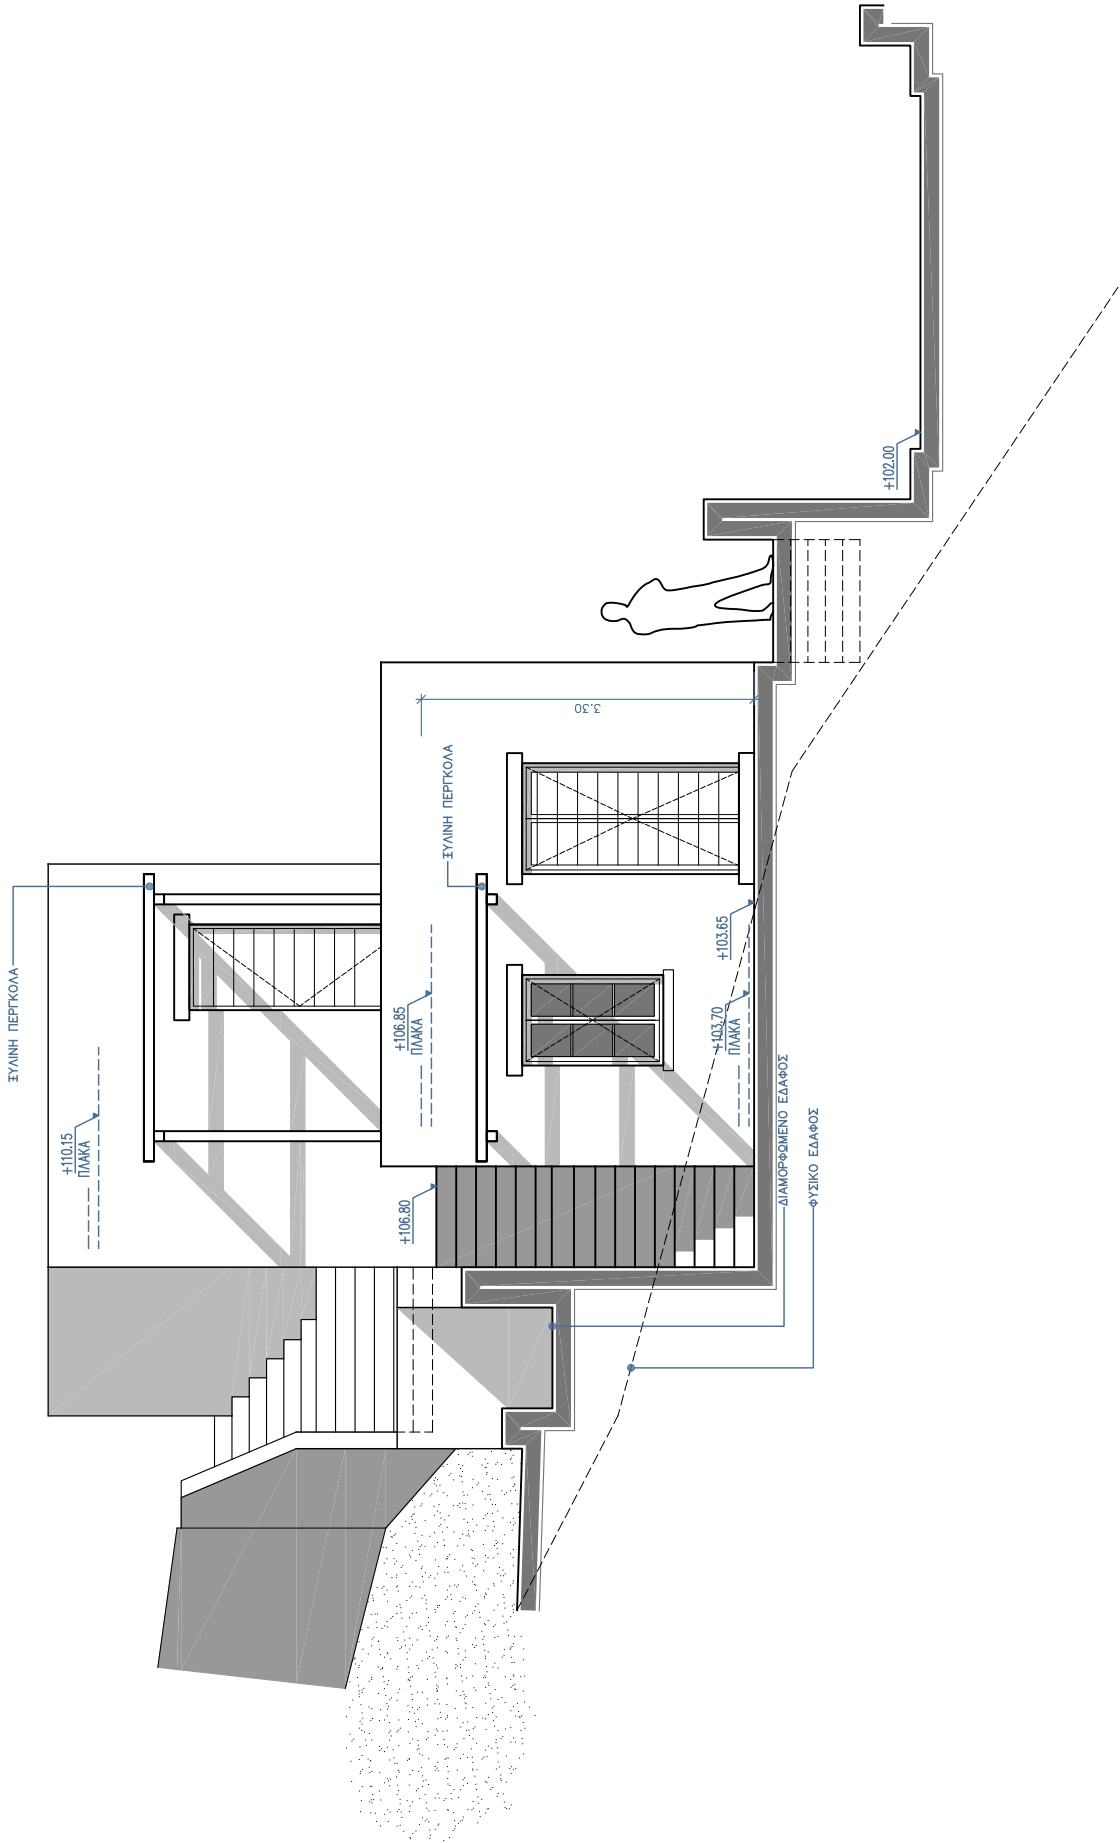

Κωδ. Έργου <b>373-3</b>	Φάση Αναθεώρηση	Αριθμός Σχεδίου <b>B4.2</b>	Θέμα Σχεδίου ΚΑΤΟΙΚΙΑ Κ3.2 ΑΝΑΤΟΛΙΚΗ ΟΨΗ	Κλίμακα 1:75	Εργοδότης Σ. ΑΘΑΝΑΣΙΑΔΟΥ Γ. ΕΥΣΤΑΘΙΟΥ Ο.Ε.
Ημερομηνία <b>14-10-2010</b>	Έργο ΟΙΚΟΠΕΔΟ 3	Φάση ΟΙΚΙΣΜΟΣ ΧΩΡΑΣ ΣΕΡΙΦΟΥ ΣΕΡΙΦΟΣ	Εργοδότης Σ. ΑΘΑΝΑΣΙΑΔΟΥ Γ. ΕΥΣΤΑΘΙΟΥ Ο.Ε.		


**SINAS ARCHITECTS**  
 Τ. +30 2109596723  
 Φ. +30 2109596701  
 Ε. info@sinasarchitects.gr  
 www.sinasarchitects.gr

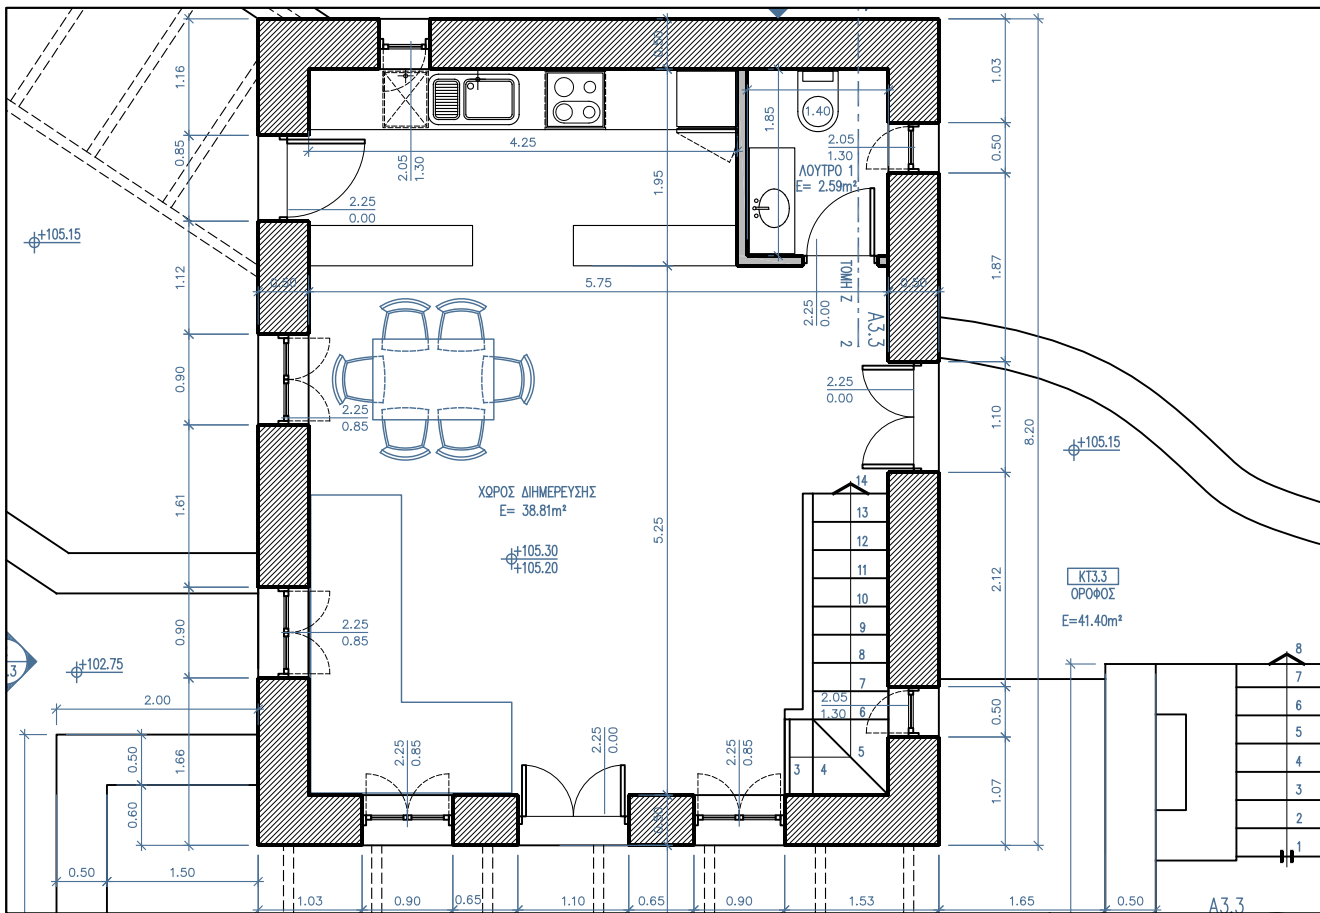

ΚΑΤΟΨΗ ΟΡΟΦΟΥ

1:75

2

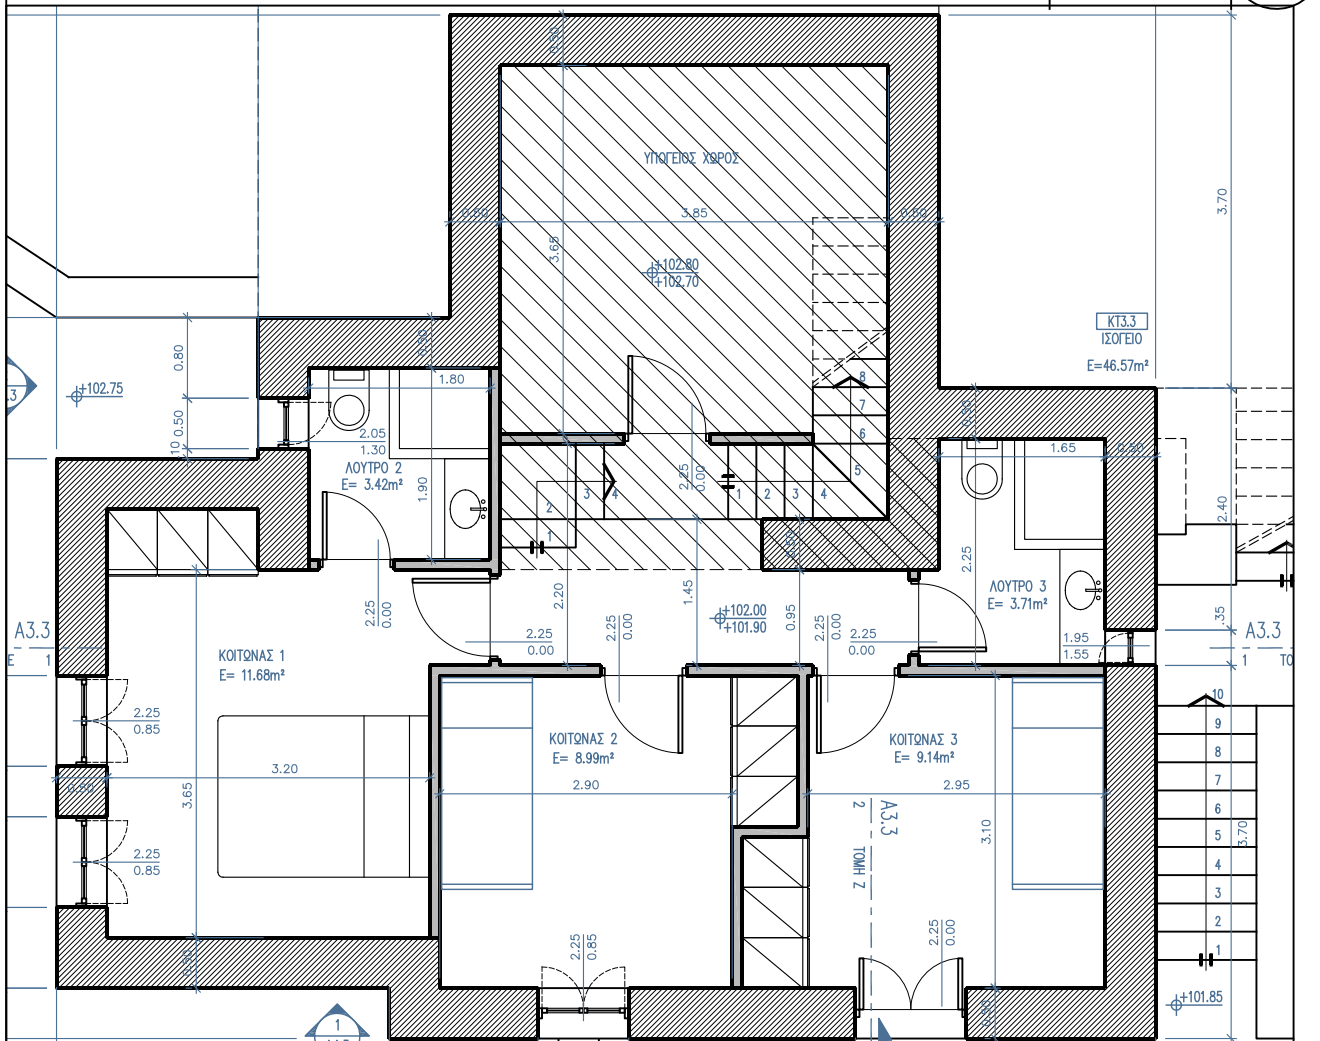

ΚΑΤΟΨΗ ΙΣΟΓΕΙΟΥ & ΥΠΟΓΕΙΟΥ

1:75

1

SINAS ARCHITECTS

T. +30 2109596723  
F. +30 2109596701  
E. info@sinasarchitects.gr  
www.sinasarchitects.gr

Κλίμακα

Εργοδότης

Σ. ΑΘΑΝΑΣΙΑΔΟΥ  
Γ. ΕΥΣΤΑΘΙΟΥ Ο.Ε.

Θέση

ΟΙΚΙΣΜΟΣ ΧΩΡΑΣ ΣΕΡΙΦΟΥ  
ΣΕΡΙΦΟΣ

Θέμα Σχεδίου

ΚΑΤΟΙΚΙΑ Κ3.3

Έργο

ΟΙΚΟΠΕΔΟ 3

Αριθμός Σχεδίου

B2.3


Ημερομηνία

14-10-2010

Φάση

373-3

Αναθεώρηση

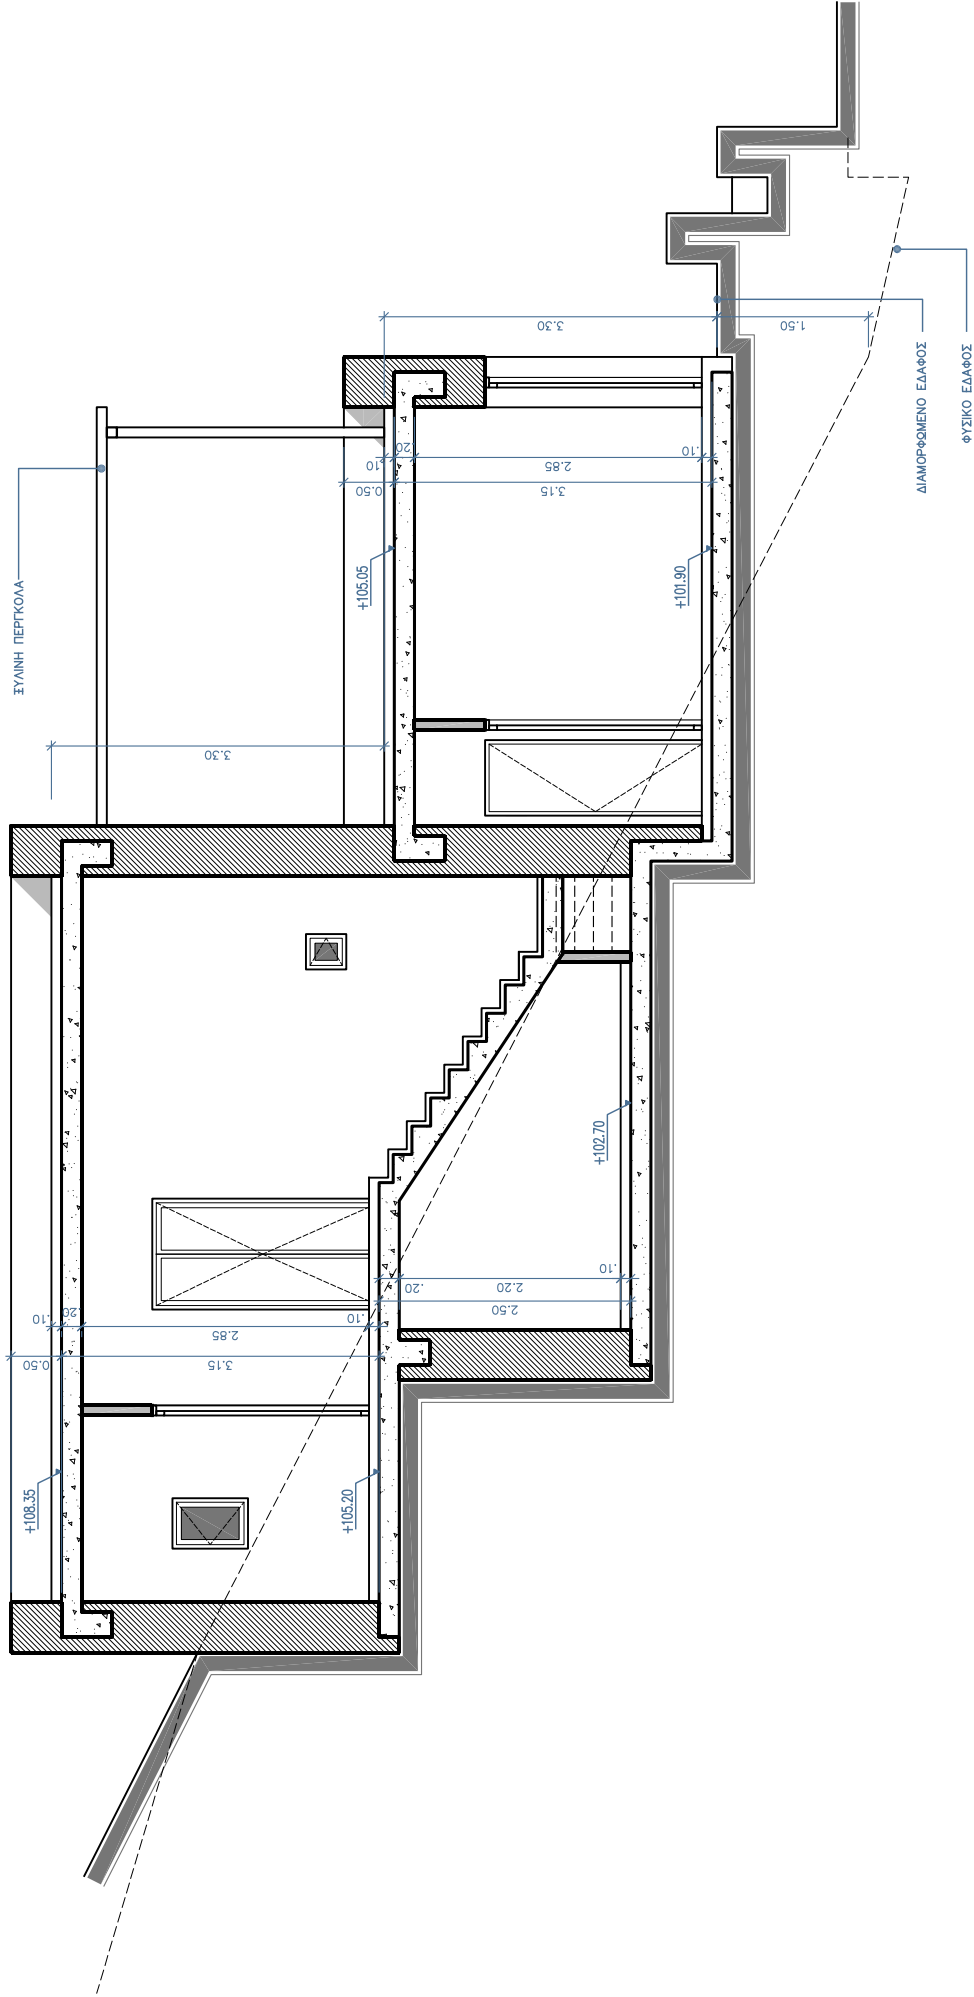

**SINAS ARCHITECTS**  
 T. +30 2109596723  
 F. +30 2109596701  
 E. info@sinasarchitects.gr  
 www.sinasarchitects.gr

Κλίμακα  
**1:75**  
 Εργοδότης  
**Σ. ΑΘΑΝΑΣΙΑΔΟΥ**  
**Γ. ΕΥΣΤΑΘΙΟΥ Ο.Ε.**

Θέση  
**ΟΙΚΙΣΜΟΣ ΧΩΡΑΣ ΣΕΡΙΦΟΥ**  
**ΣΕΡΙΦΟΣ**


Θέμα Σχεδίου  
**ΚΑΤΟΙΚΙΑ Κ3.3**  
**ΤΟΜΗ Ζ**

Κωδ. Έργου  
**373-3**  
 Αναθεώρηση

Αριθμός Σχεδίου  
**B3.3**

Ημερομηνία  
**14-10-2010**

Έργο  
**ΟΙΚΟΠΕΔΟ 3**

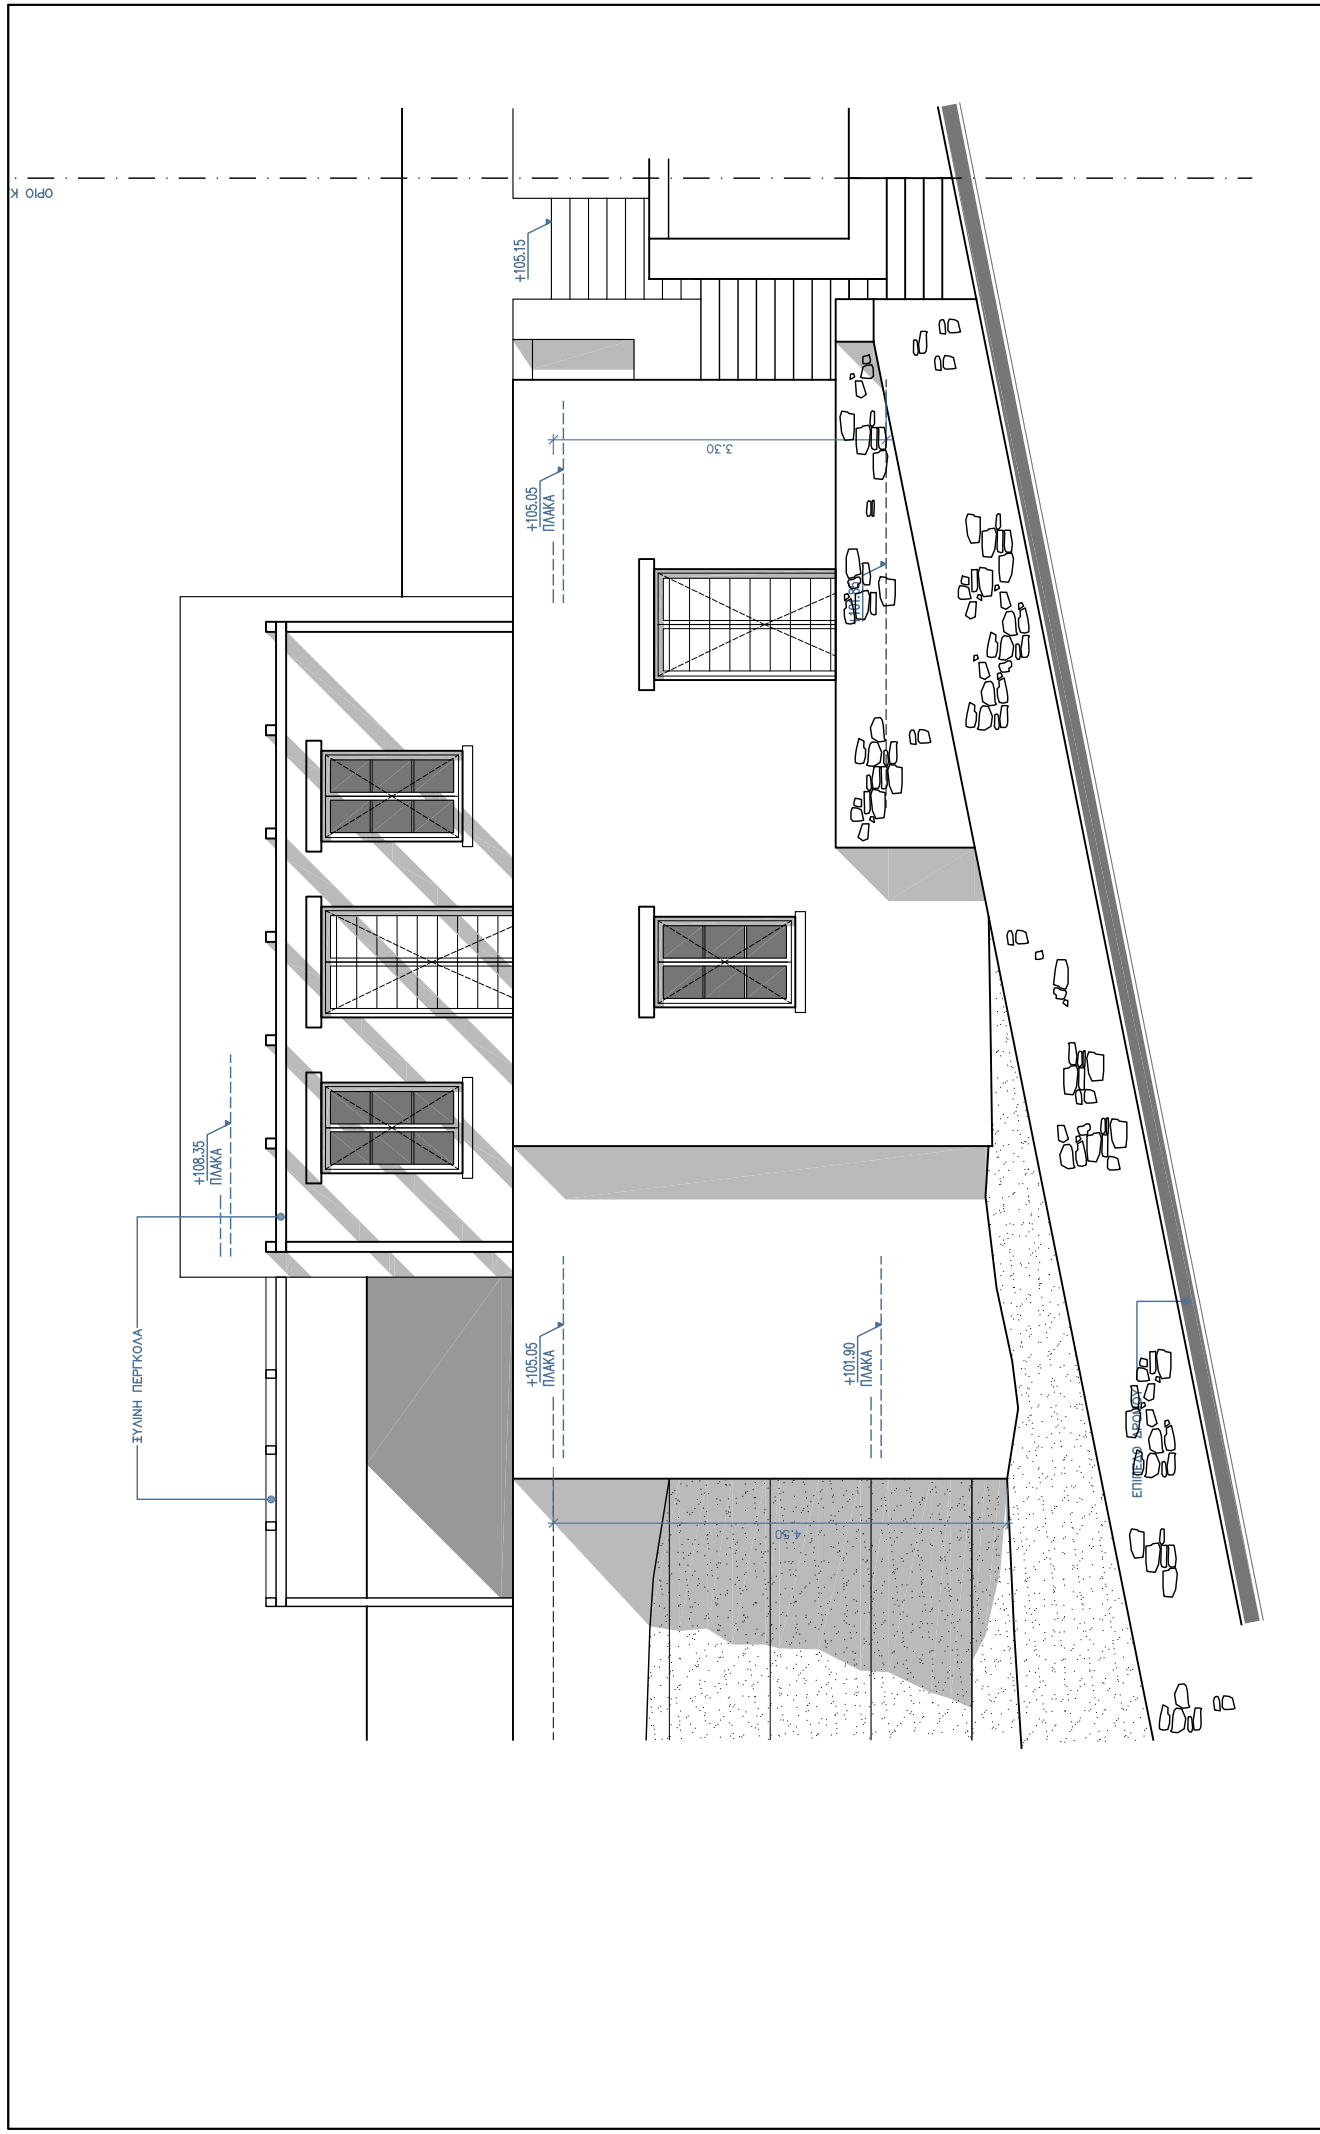

Κωδ. Έργου	Φάση	Αριθμός Σχεδίου	Θέμα Σχεδίου	Κλίμακα
<b>373-3</b>		<b>B4.3</b>	ΚΑΤΟΙΚΙΑ Κ3.3 ΒΟΡΕΙΑ ΟΨΗ	1:75
Αναθεώρηση	Ημερομηνία	Έργο	Εργοδότης	
	<b>14-10-2010</b>	ΟΙΚΟΠΕΔΟ 3	Σ. ΑΘΑΝΑΣΙΑΔΟΥ Γ. ΕΥΣΤΑΘΙΟΥ Ο.Ε.	

**SINAS ARCHITECTS**  
 T. +30 2109596723  
 F. +30 2109596701  
 E. info@sinasarchitects.gr  
 www.sinasarchitects.gr