




**SINAS ARCHITECTS**  
 Τ. +30 2109596723  
 Φ. +30 2109596701  
 Ε. info@sinasarchitects.gr  
 www.sinasarchitects.gr


Κλίμακα	1:250	Εργοδότης	Σ. ΑΘΑΝΑΣΙΑΔΟΥ Γ. ΕΥΣΤΑΘΙΟΥ Ο.Ε.
Θέμα Σχεδίου	ΤΟΠΟΓΡΑΦΙΚΟ	Φάση	ΟΙΚΙΣΜΟΣ ΧΩΡΑΣ ΣΕΡΙΦΟΥ ΣΕΡΙΦΟΣ
Αριθμός Σχεδίου	B1.1	Εργο	ΟΙΚΟΠΕΔΟ 5
Κωδ. Έργου	373-5	Ημερομηνία	14-10-2010
Αναθεώρηση	Φάση		

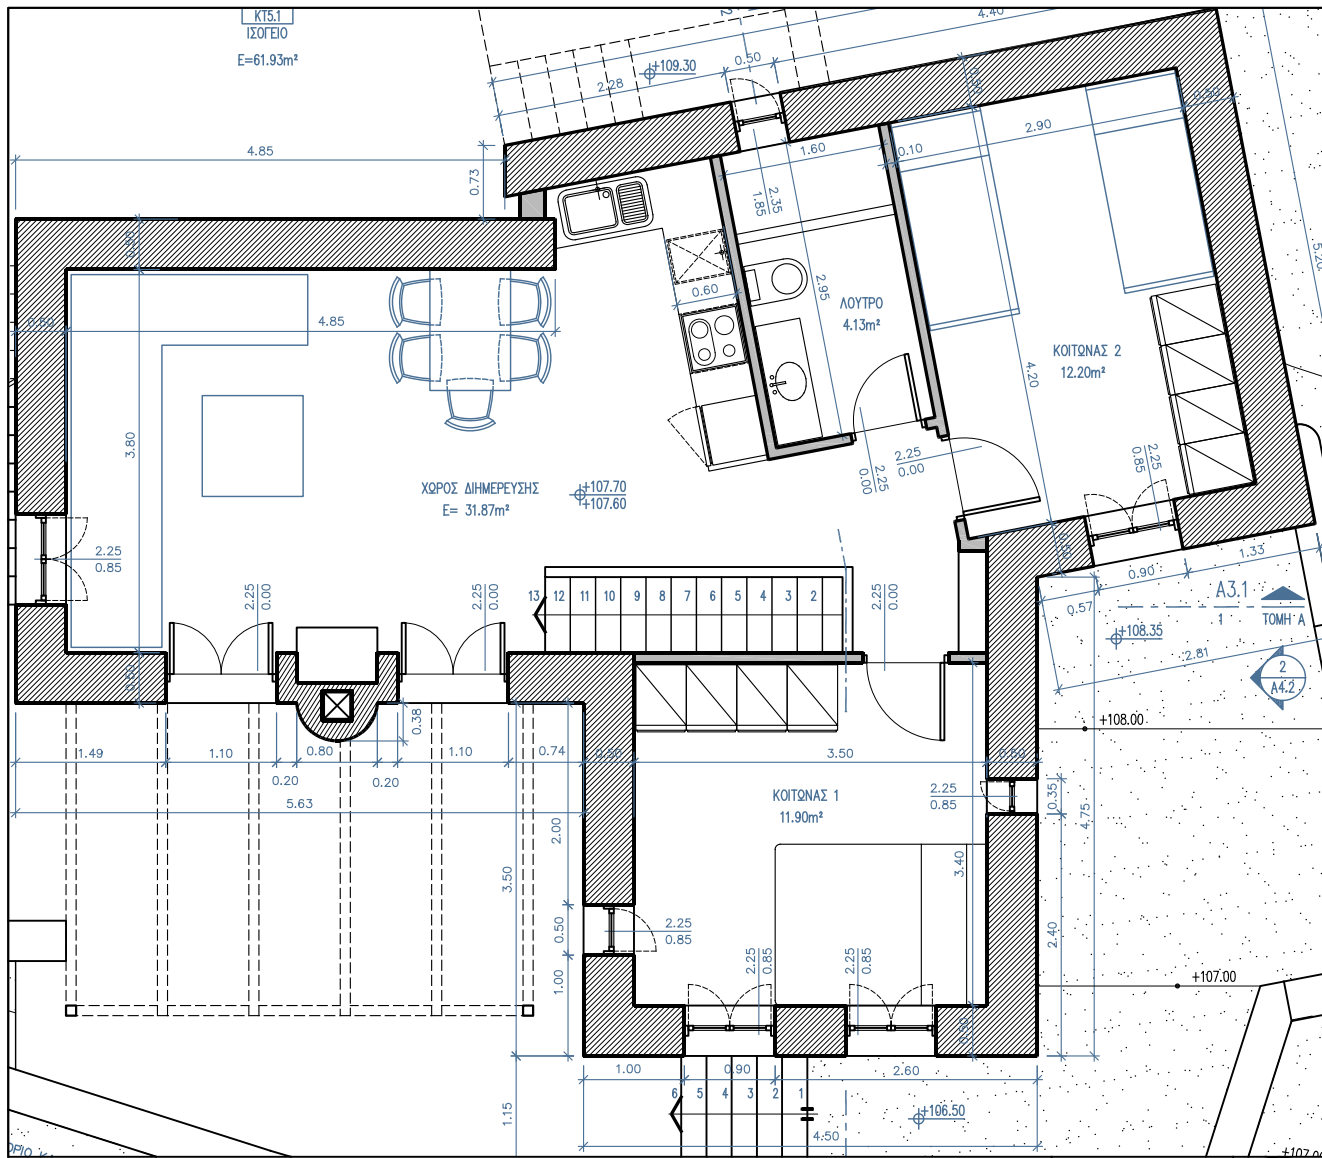

ΚΑΤΟΨΗ ΙΣΟΓΕΙΟΥ

1:75

2

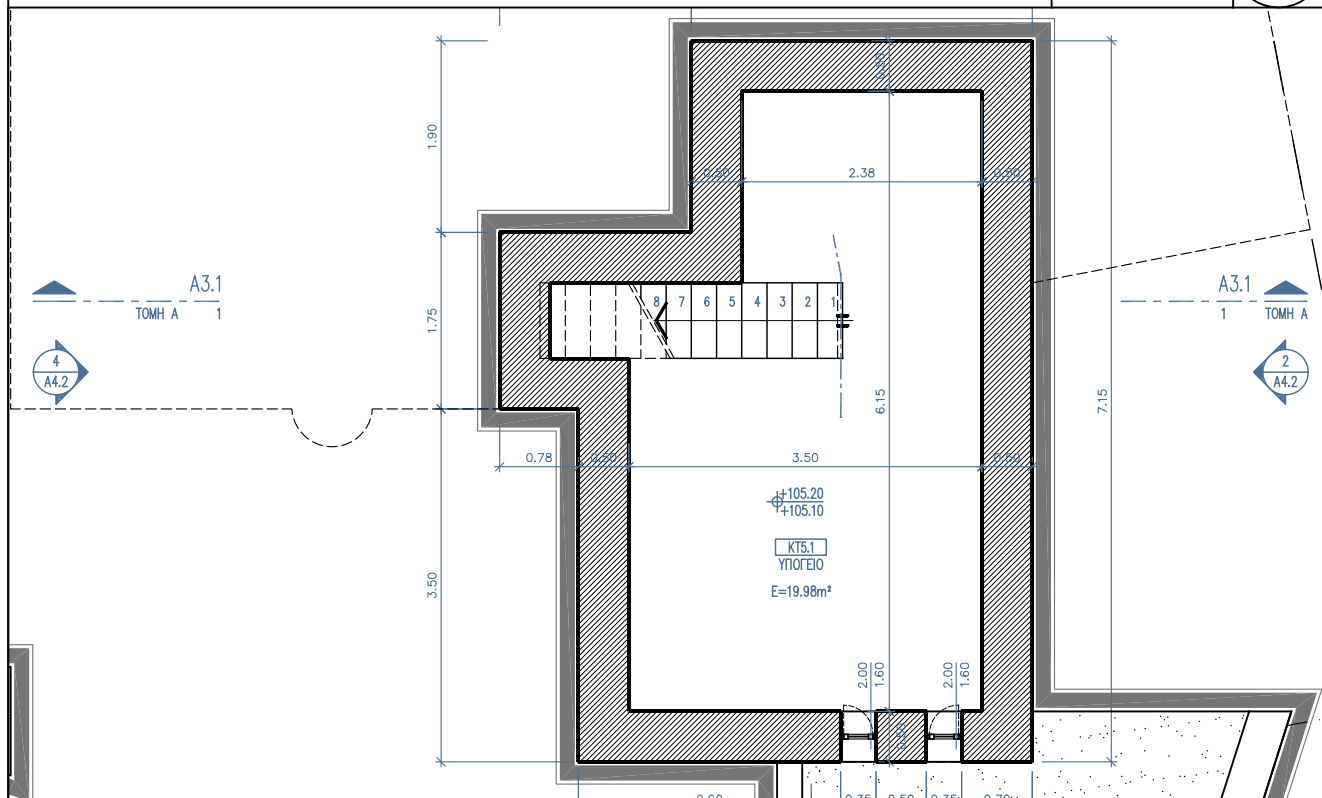

ΚΑΤΟΨΗ ΥΠΟΓΕΙΟΥ

1:75

1

**SINAS ARCHITECTS**

T. +30 2109596723  
F. +30 2109596701  
E. info@sinasarchitects.gr  
www.sinasarchitects.gr

Κλίμακα

Εργοδότης  
Σ. ΑΘΑΝΑΣΙΑΔΟΥ  
Γ. ΕΥΣΤΑΘΙΟΥ Ο.Ε.

Είδη  
ΟΙΚΙΣΜΟΣ ΧΩΡΑΣ ΣΕΡΙΦΟΥ  
ΣΕΡΙΦΟΣ

Θέμα Σχεδίου

ΚΑΤΟΙΚΙΑ Κ5.1

Έργο

ΟΙΚΟΠΕΔΟ 5

Αριθμός Σχεδίου

**B2.1**


Ημερομηνία

**14-10-2010**

Φάση

**373-5**

Αναθεώρηση

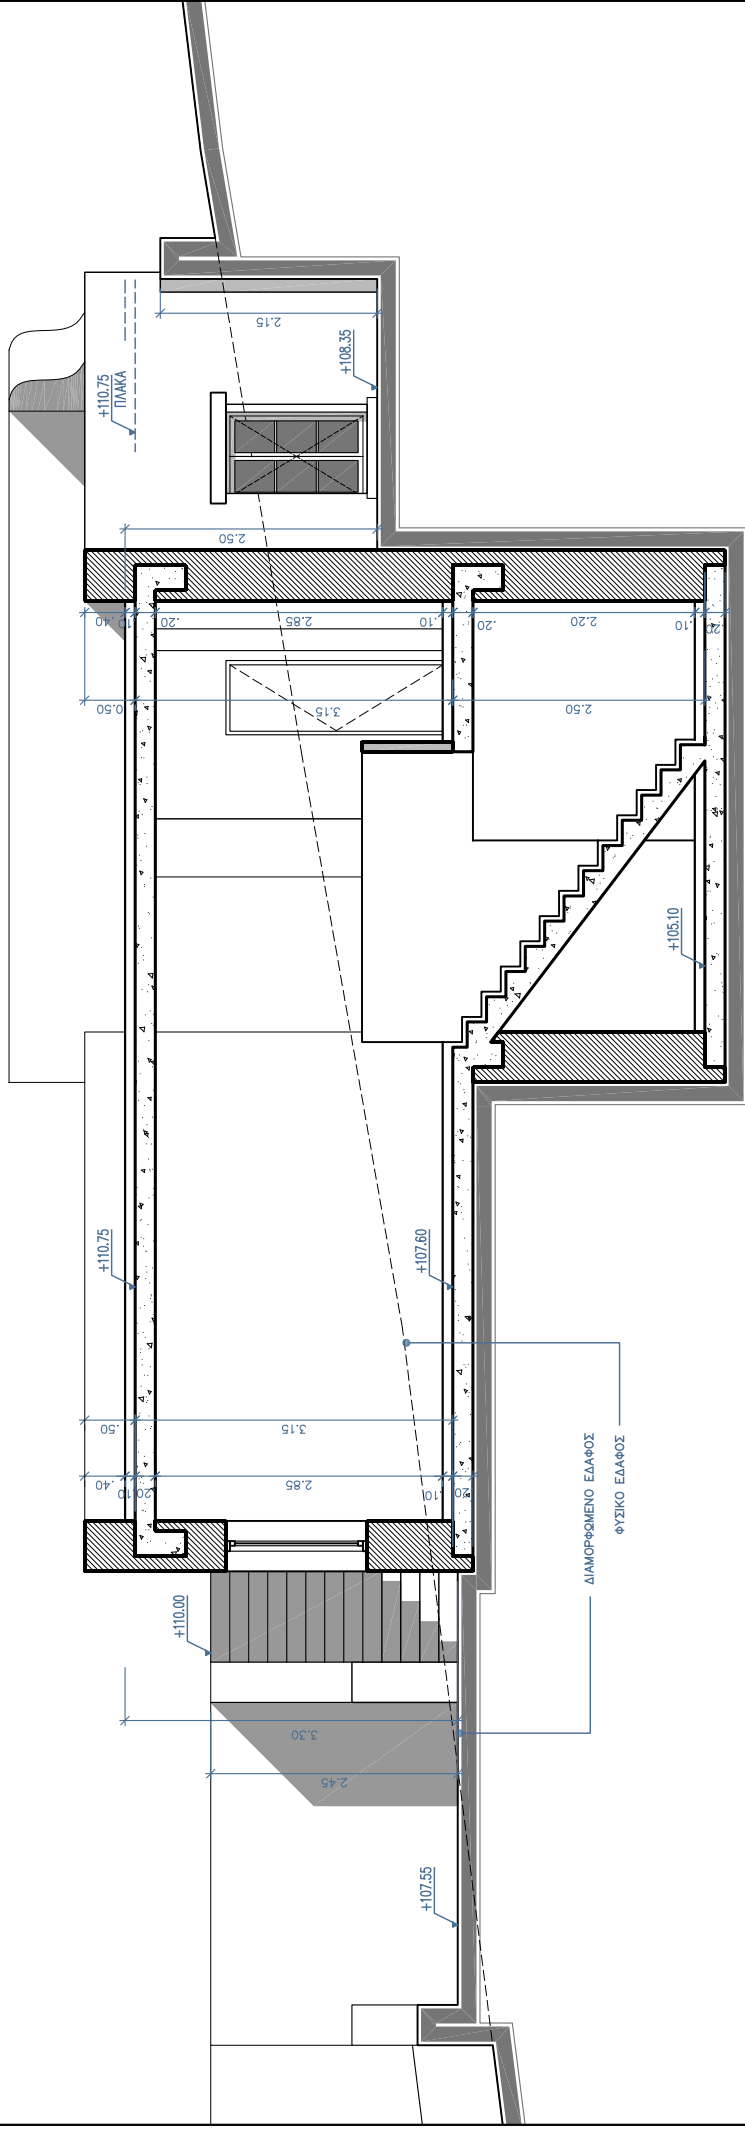

Κωδ. Έργου **373-5**

Αριθμός Σχεδίου **B3.1**

Θέμα Σχεδίου  
ΚΑΤΟΙΚΙΑ Κ5.1  
ΤΟΜΗ Α

Κλίμακα **1:75**

Εργοδότης  
Σ. ΑΘΑΝΑΣΙΑΔΟΥ  
Γ. ΕΥΣΤΑΘΙΟΥ Ο.Ε.

Φάση **14-10-2010**


Εργο **ΟΙΚΟΠΕΔΟ 5**

Αναθεώρηση

Ημερομηνία

Κλίμακα

**SINAS ARCHITECTS**  
 Τ. +30 2109596723  
 Φ. +30 2109596701  
 Ε. info@sinasarchitects.gr  
 www.sinasarchitects.gr

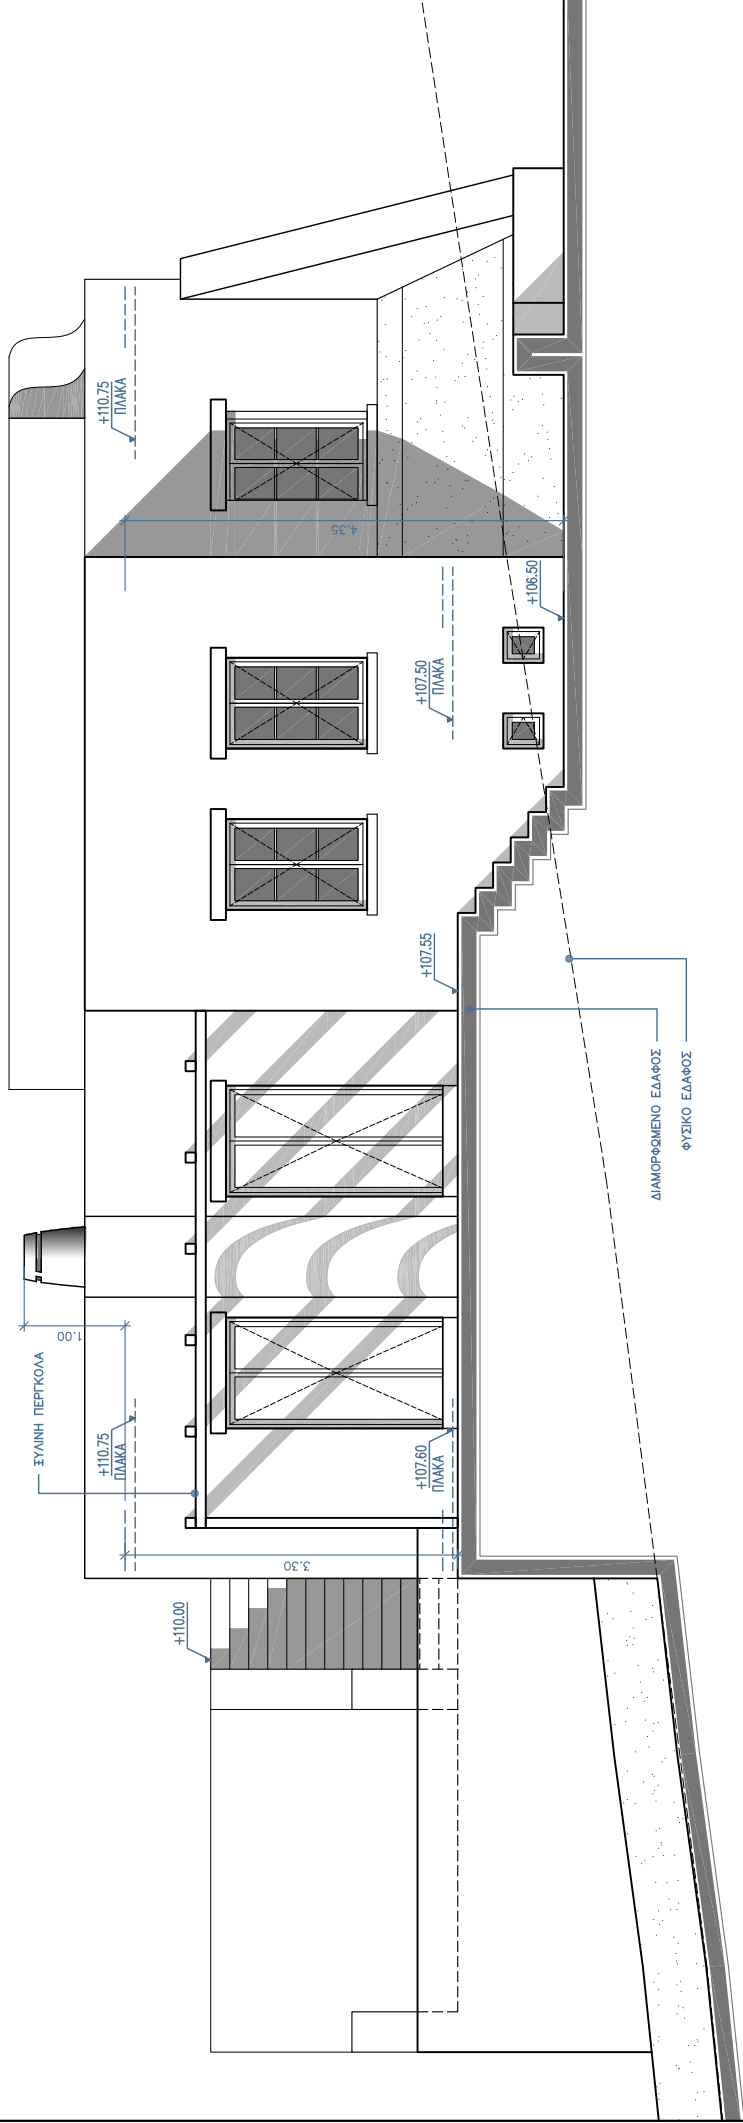

Κωδ. Έργου <b>373-5</b>	Φάση Αναθεώρηση	Αριθμός Σχεδίου <b>B4.1</b>	Θέμα Σχεδίου ΚΑΤΟΙΚΙΑ Κ5.1 ΒΟΡΕΙΟ - ΑΝΑΤΟΛΙΚΗ ΟΨΗ	Κλίμακα 1:75	Εργοδότης Σ. ΑΘΑΝΑΣΙΑΔΟΥ Γ. ΕΥΣΤΑΘΙΟΥ Ο.Ε.
Ημερομηνία <b>14-10-2010</b>	Έργο ΟΙΚΟΠΕΔΟ 5	Φάση Θέση	ΟΙΚΙΣΜΟΣ ΧΩΡΑΣ ΣΕΡΙΦΟΥ ΣΕΡΙΦΟΣ	Εργοδότης Σ. ΑΘΑΝΑΣΙΑΔΟΥ Γ. ΕΥΣΤΑΘΙΟΥ Ο.Ε.	


**SINAS ARCHITECTS**

T. +30 2109596723

F. +30 2109596701

E. info@sinasarchitects.gr


www.sinasarchitects.gr

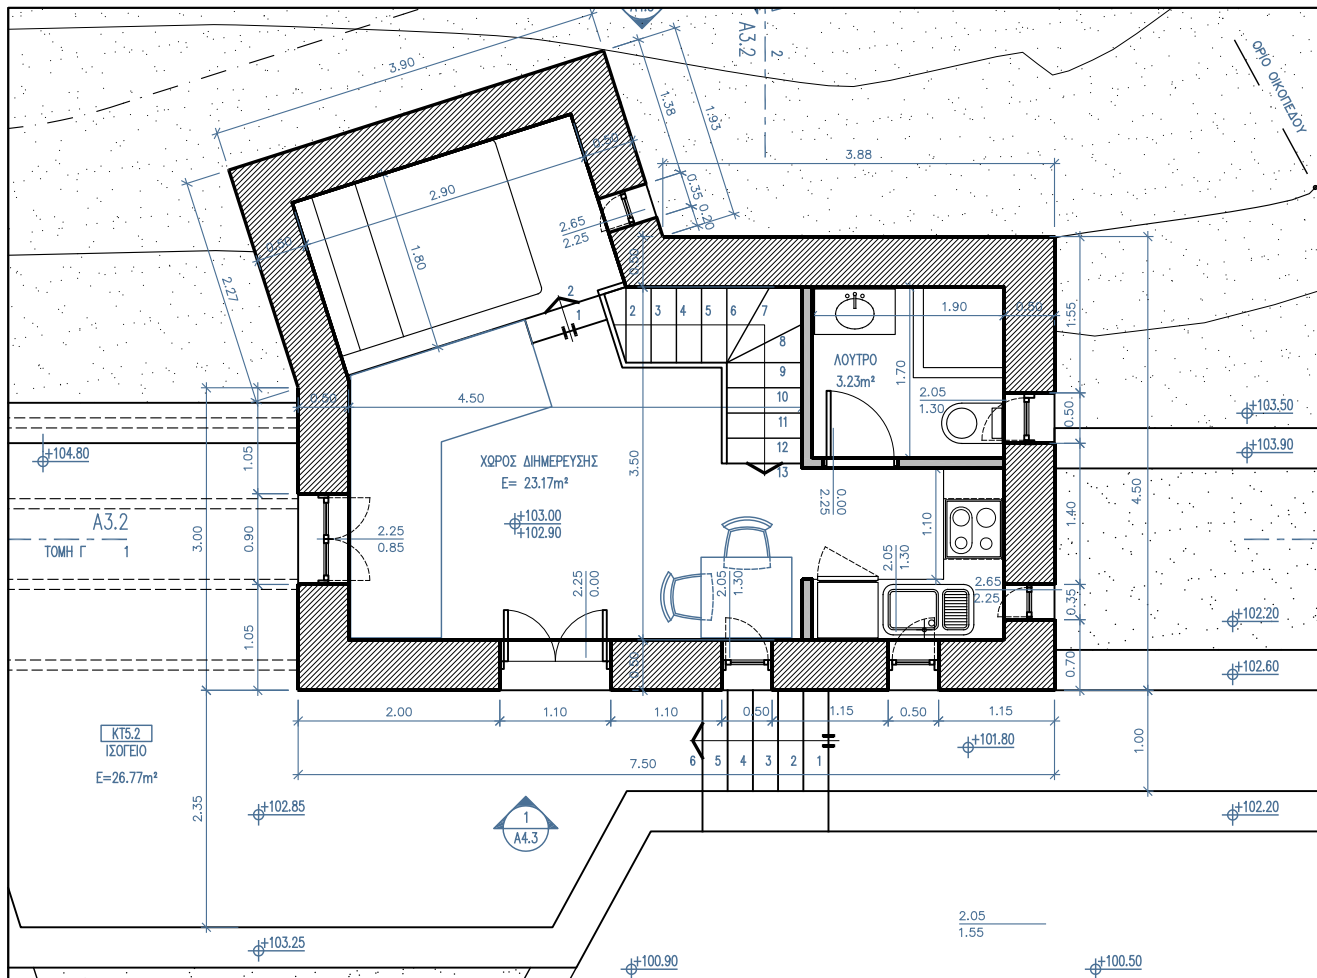

ΚΑΤΟΨΗ ΙΣΟΓΕΙΟΥ

1:75

2

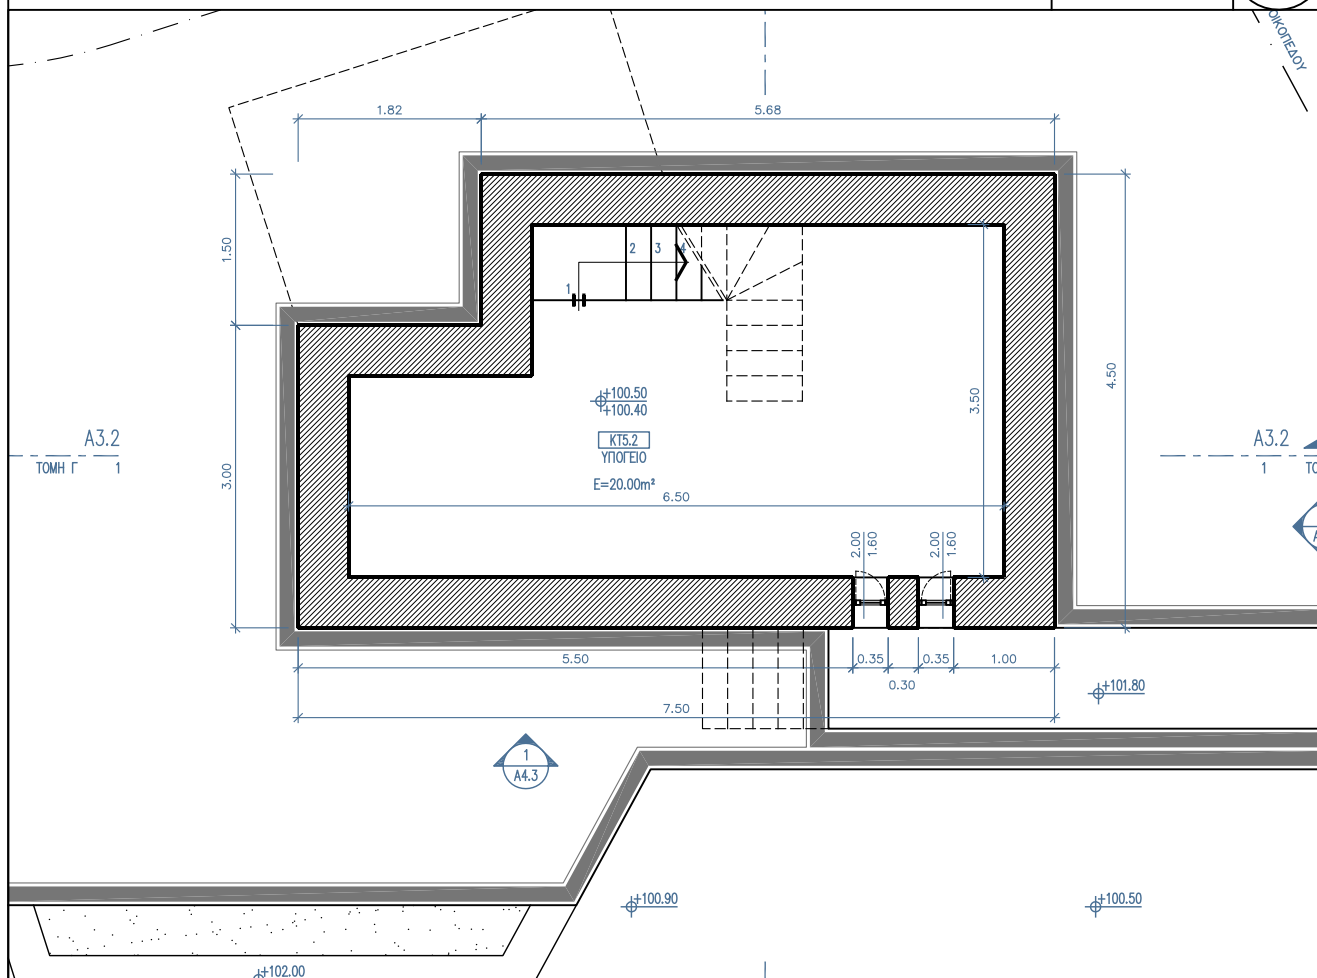


ΚΑΤΟΨΗ ΥΠΟΓΕΙΟΥ

1:75

1

Κωδ. Έργου <b>373-5</b>	Φάση Αριθμός Σχεδίου <b>B2.2</b>	Θέμα Σχεδίου <b>ΚΑΤΟΙΚΙΑ Κ5.2</b>	Κλίμακα	<b>SINAS ARCHITECTS</b> Τ. +30 2109596723 Φ. +30 2109596701 Ε. info@sinasarchitects.gr www.sinasarchitects.gr	
				Επιτελεστής Σ. ΑΘΑΝΑΣΙΑΔΟΥ Γ. ΕΥΣΤΑΘΙΟΥ Ο.Ε.	
Αναθεώρηση	Ημερομηνία <b>14-10-2010</b>	Εργο <b>ΟΙΚΟΠΕΔΟ 5</b>	Επιτελεστής ΟΙΚΙΣΜΟΣ ΧΩΡΑΣ ΣΕΡΙΦΟΥ ΣΕΡΙΦΟΣ	Εργοδότης Σ. ΑΘΑΝΑΣΙΑΔΟΥ Γ. ΕΥΣΤΑΘΙΟΥ Ο.Ε.	

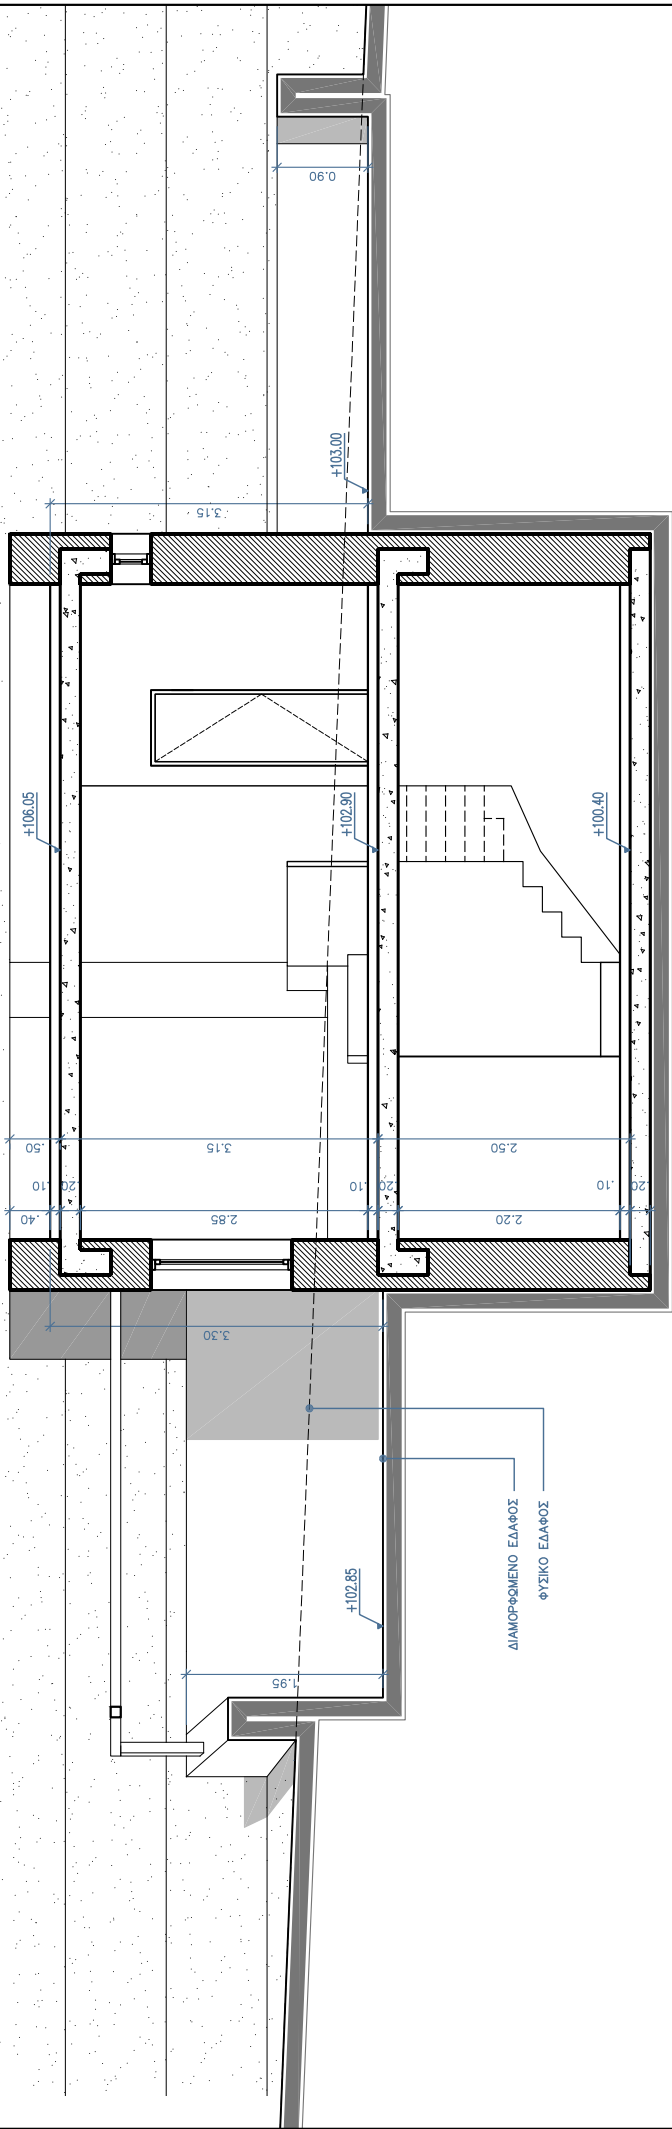

Κωδ. Έργου  
373-5

Αριθμός Σχεδίου  
B3.2

Θέμα Σχεδίου  
ΚΑΤΟΙΚΙΑ Κ5.2

Κλίμακα

Φάση

14-10-2010

ΟΙΚΟΠΕΔΟ 5

1:75

Εργοδότης  
Σ. ΑΘΑΝΑΣΙΑΔΟΥ  
Γ. ΕΥΣΤΑΘΙΟΥ Ο.Ε.

Αναθεώρηση

Έργο

Θέση

ΟΙΚΙΣΜΟΣ ΧΩΡΑΣ ΣΕΡΙΦΟΥ  
ΣΕΡΙΦΟΣ


**SINAS ARCHITECTS**

T. +30 2109596723

F. +30 2109596701

E. info@sinasarchitects.gr

www.sinasarchitects.gr

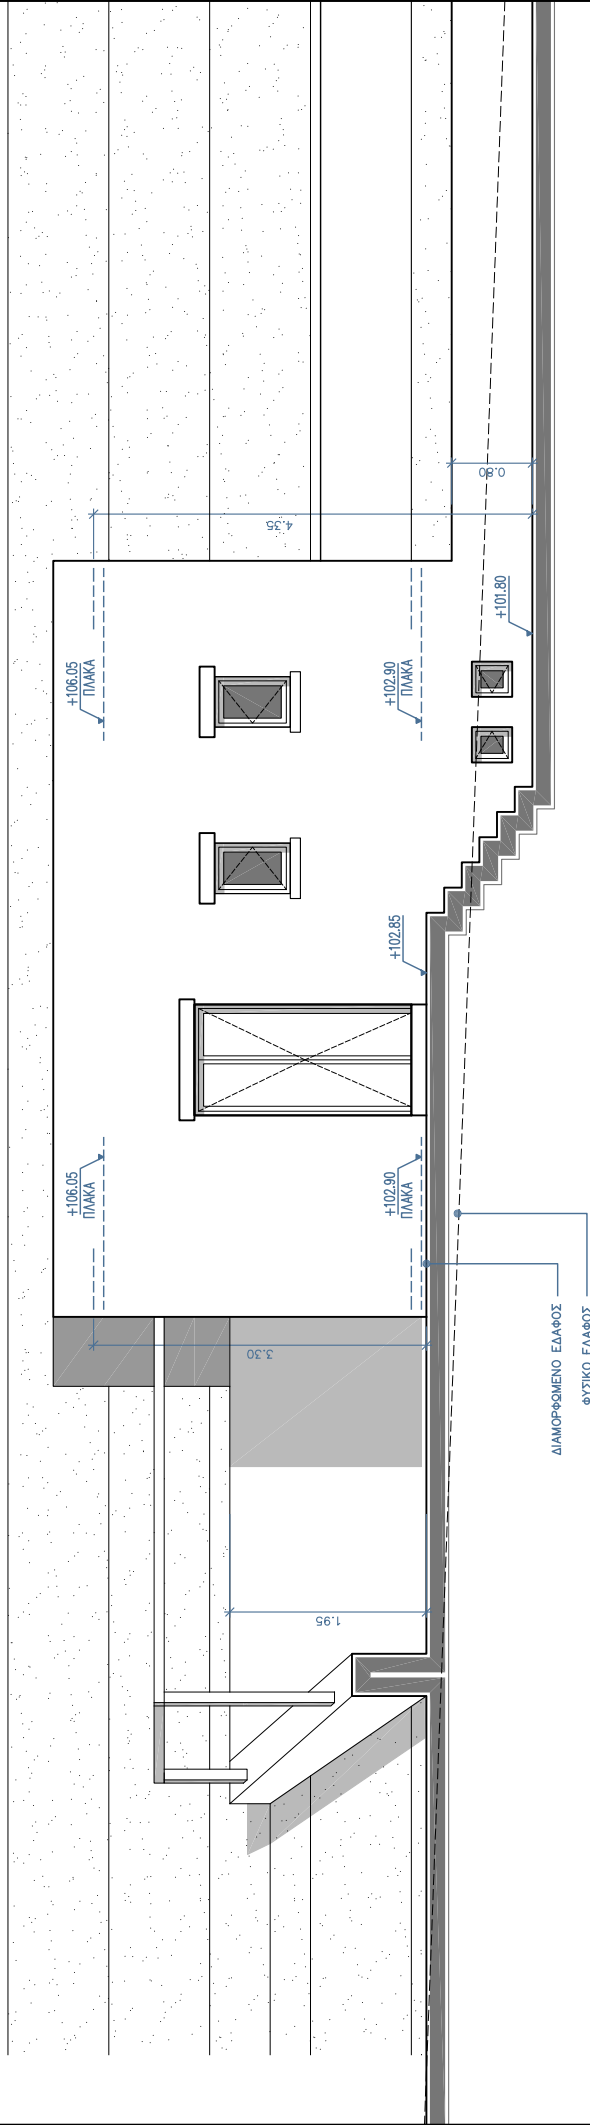

Κωδ. Έργου <b>373-5</b>	Φάση	Αριθμός Σχεδίου <b>B4.2</b>	Θέμα Σχεδίου ΚΑΤΟΙΚΙΑ Κ5.2 ΑΝΑΤΟΛΙΚΗ ΟΨΗ	Κλίμακα 1:75
Αναθεώρηση	Ημερομηνία <b>14-10-2010</b>	Έργο ΟΙΚΟΠΕΔΟ 5	Φάση ΟΙΚΙΣΜΟΣ ΧΩΡΑΣ ΣΕΡΙΦΟΥ ΣΕΡΙΦΟΣ	Εργοδότης Σ. ΑΘΑΝΑΣΙΑΔΟΥ Γ. ΕΥΣΤΑΘΙΟΥ Ο.Ε.


**SINAS ARCHITECTS**

T. +30 2109596723

F. +30 2109596701

E. info@sinasarchitects.gr


www.sinasarchitects.gr

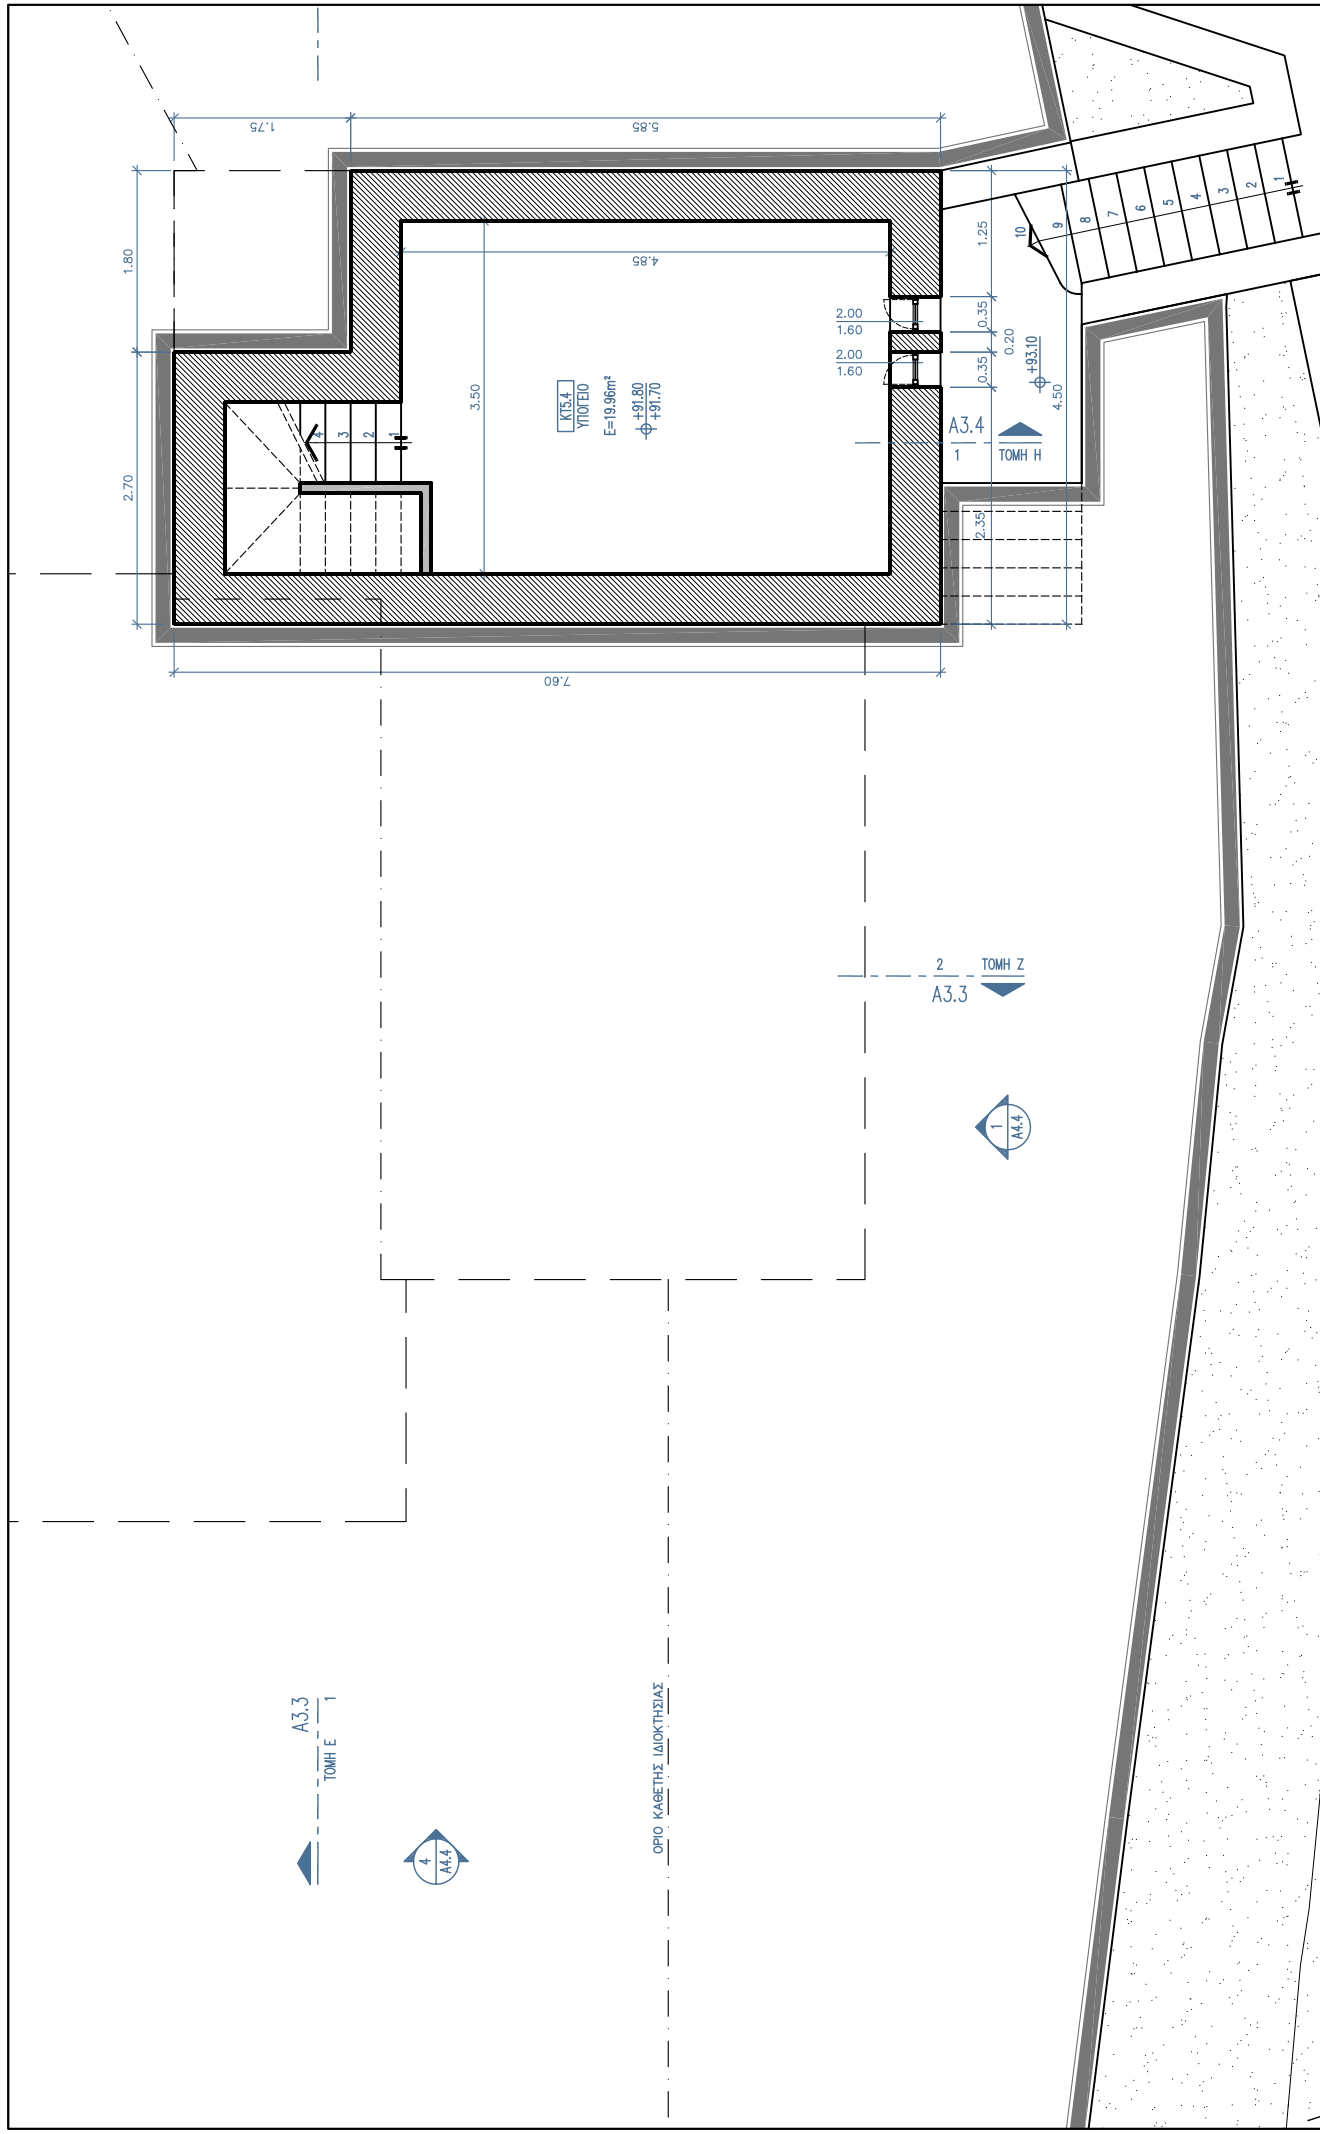

Κωδ. Έργου <b>373-5</b>	Φάση Αναθεώρηση	Αριθμός Σχεδίου <b>B2.3α</b>	Ημερομηνία <b>14-10-2010</b>	Θέμα Σχεδίου ΚΑΤΟΙΚΙΑ Κ5.3 & Κ5.4 ΚΑΤΟΨΗ ΣΤΑΘΜΗΣ +93.00	Κλίμακα 1:75	Εργοδότης Σ. ΑΘΑΝΑΣΙΑΔΟΥ Γ. ΕΥΣΤΑΘΙΟΥ Ο.Ε.
		Εργο		ΟΙΚΟΠΕΔΟ 5	Εργασίας	
				ΟΙΚΙΣΜΟΣ ΧΩΡΑΣ ΣΕΡΙΦΟΥ ΣΕΡΙΦΟΣ		


**SINAS ARCHITECTS**  
 T. +30 2109596723  
 F. +30 2109596701  
 E. info@sinasarchitects.gr  
 www.sinasarchitects.gr



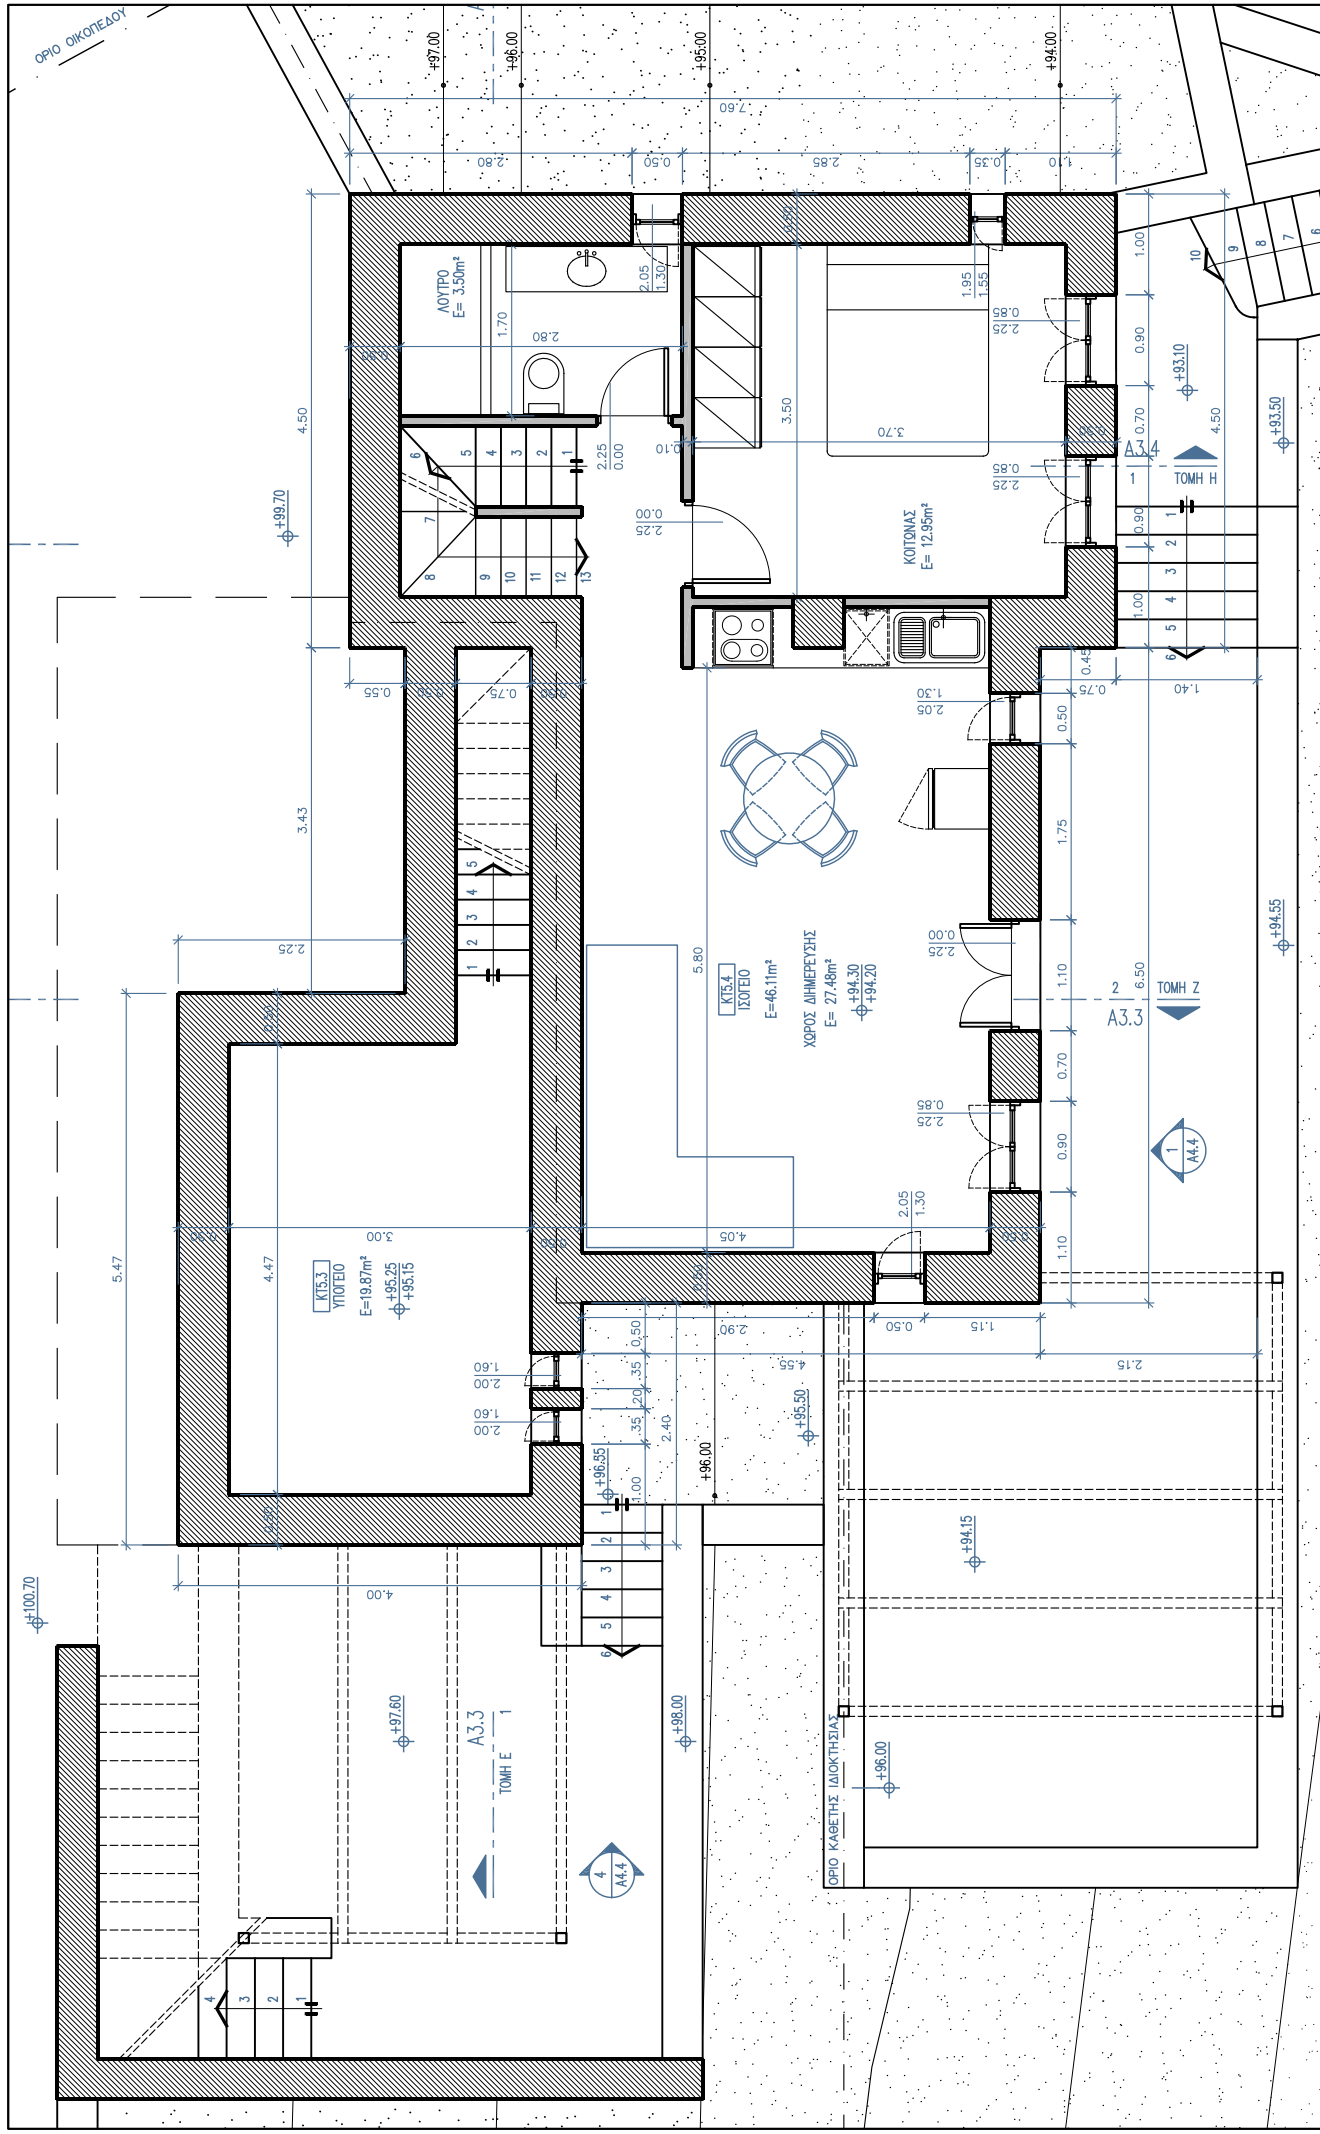


Κωδ. Έργου	Φάση	Θέμα Σχεδίου	Κλίμακα
<b>373-5</b>	Αριθμός Σχεδίου	ΚΑΤΟΙΚΙΑ Κ5.3 & Κ5.4 ΚΑΤΟΨΗ ΣΤΑΘΜΗΣ +96.00	1:75
Αναθεώρηση	Ημερομηνία	Εργοδότης	Εργοδότης
	<b>14-10-2010</b>	Σ. ΑΓΑΝΑΣΙΑΔΟΥ Γ. ΕΥΣΤΑΘΙΟΥ Ο.Ε.	
	Έργο	ΟΙΚΙΣΜΟΣ ΧΩΡΑΣ ΣΕΡΙΦΟΥ ΣΕΡΙΦΟΣ	
		ΟΙΚΟΠΕΔΟ 5	

**SINAS ARCHITECTS**  
 Τ. +30 2109596723  
 Φ. +30 2109596701  
 Ε. info@sinasarchitects.gr  
 www.sinasarchitects.gr

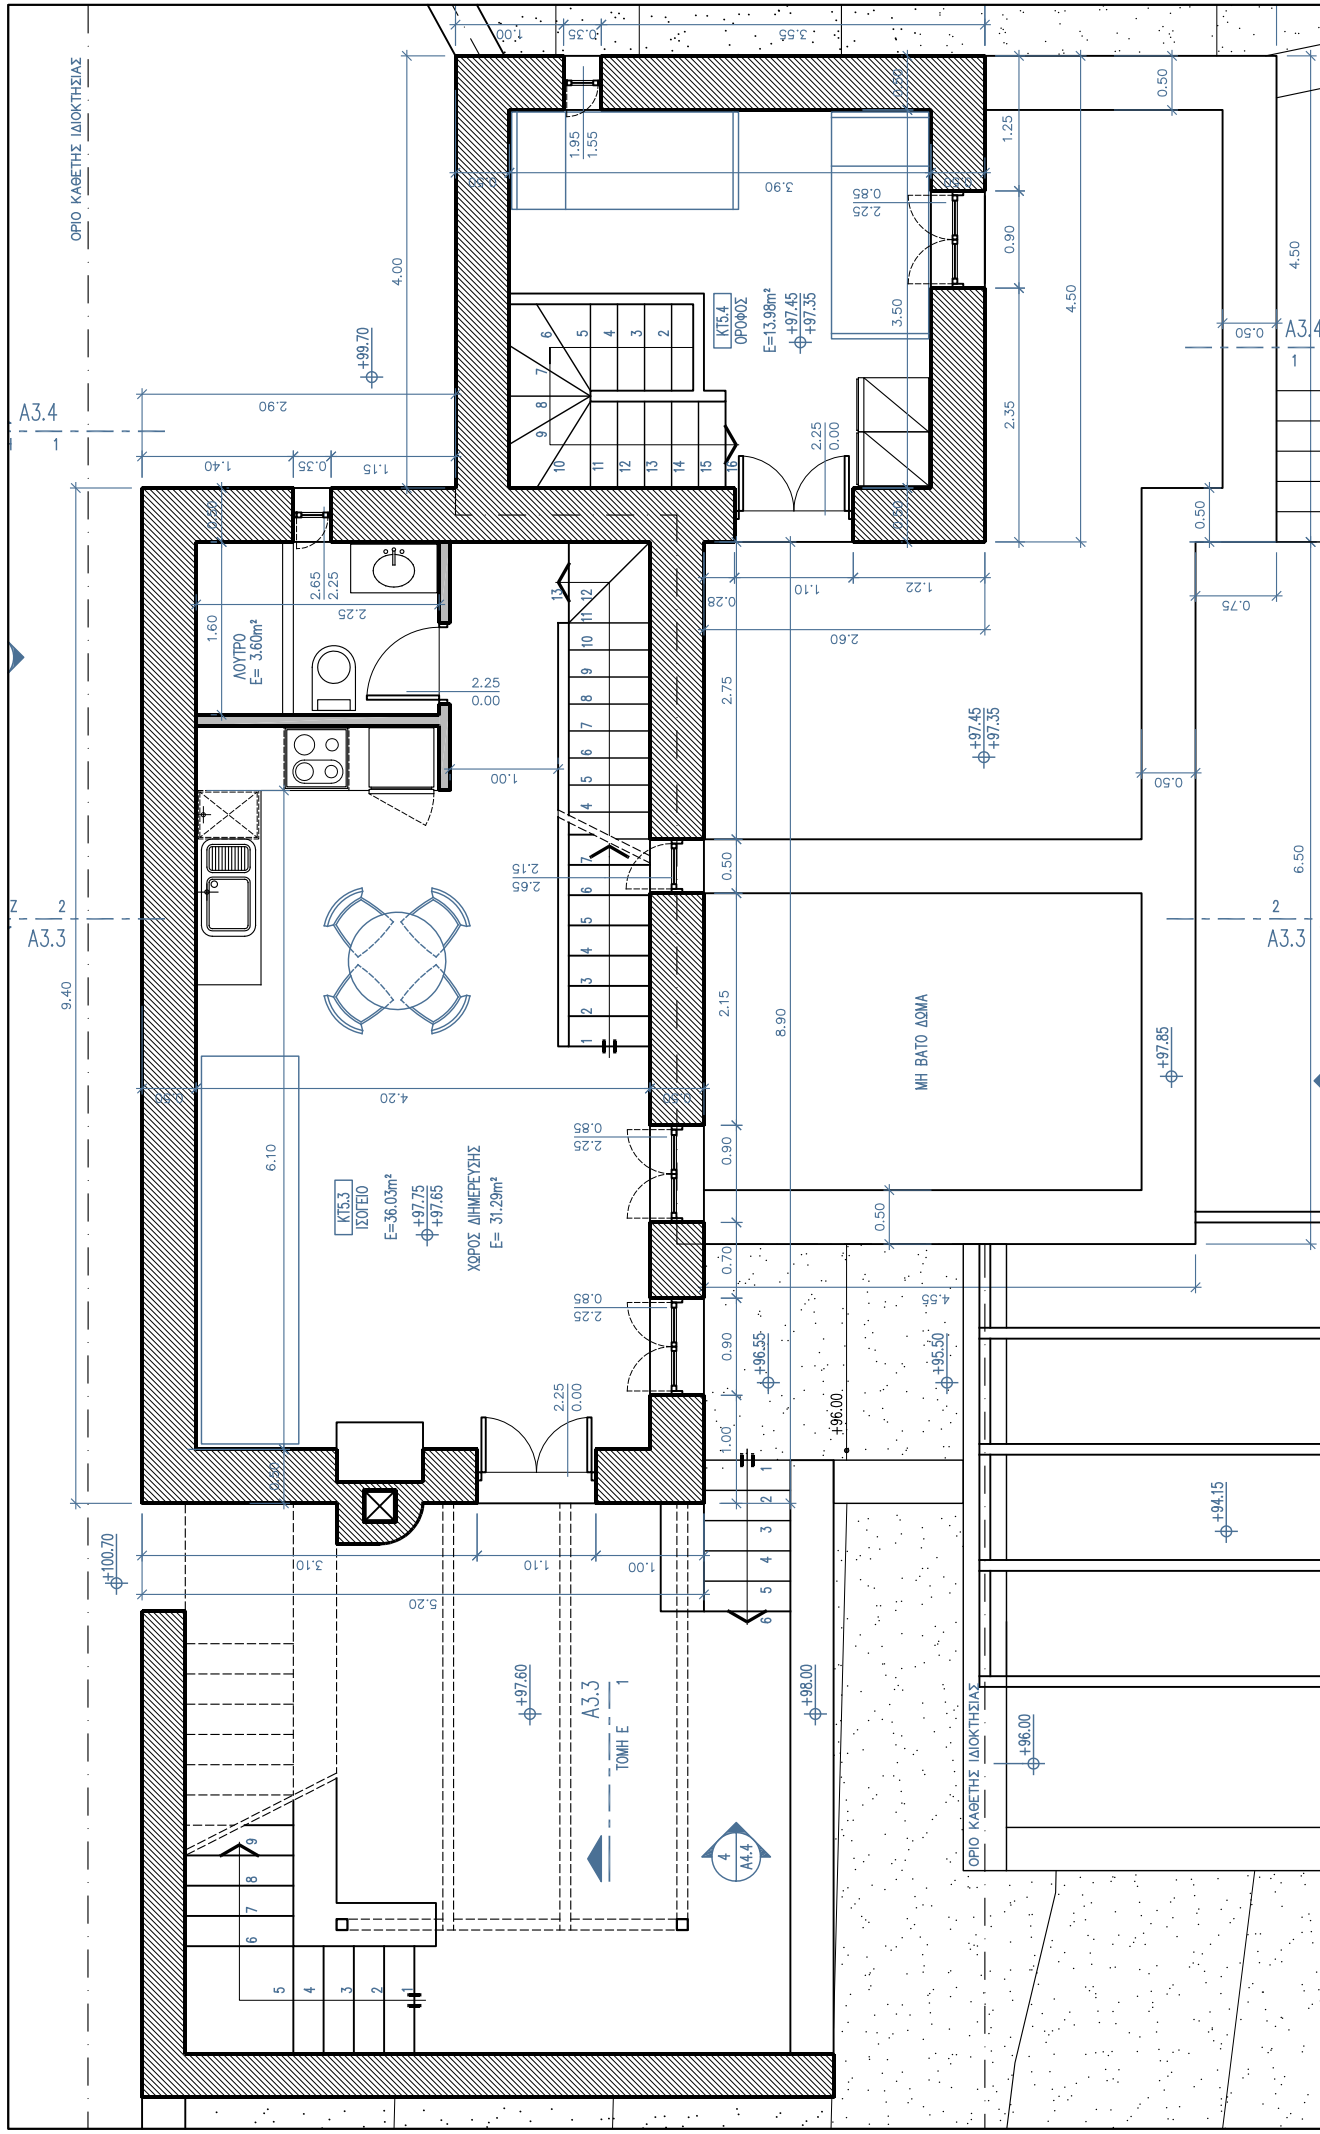


Κωδ. Έργου <b>373-5</b>	Αριθμός Σχεδίου <b>B2.3Y</b>	Θέμα Σχεδίου ΚΑΤΟΙΚΙΑ Κ5.3 & Κ5.4 ΚΑΤΟΨΗ ΣΤΑΘΜΗΣ +99.00		Κλίμακα <b>1:75</b>	Εργοδότης Σ. ΑΘΑΝΑΣΙΑΔΟΥ Γ. ΕΥΣΤΑΘΙΟΥ Ο.Ε.
		Φάση Επίσημο	Επίσημο		
Αναθεώρηση	Ημερομηνία <b>14-10-2010</b>	ΟΙΚΟΠΕΔΟ 5		Εργοδότης	Εργοδότης


**SINAS ARCHITECTS**  
 T. +30 2109596723  
 F. +30 2109596701  
 E. info@sinasarchitects.gr  
 www.sinasarchitects.gr

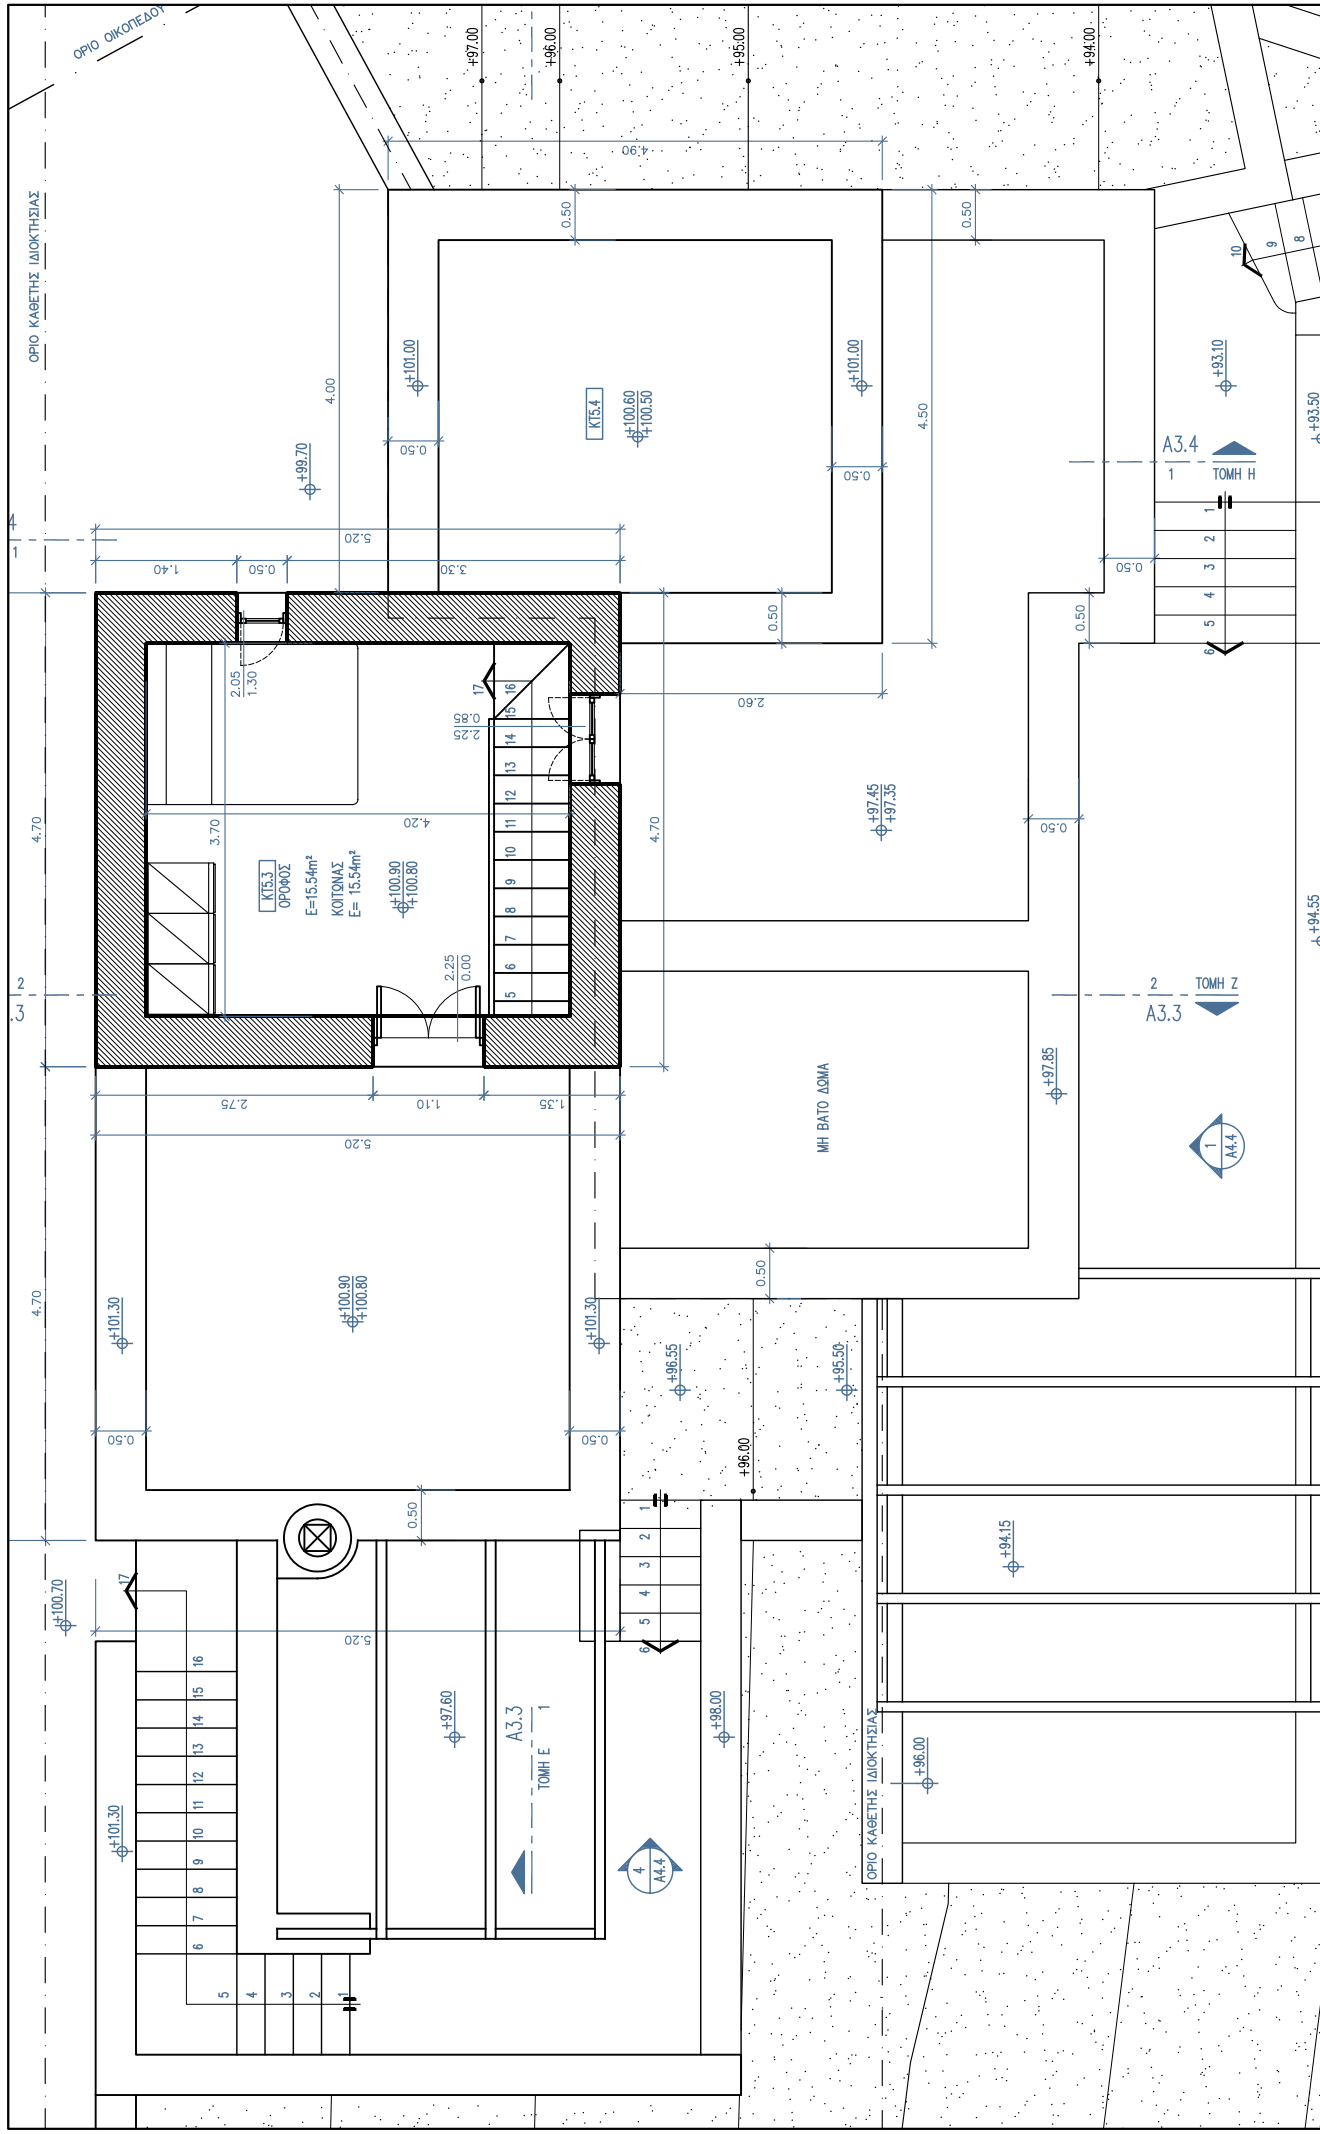

Κωδ. Έργου	373-5	Φάση	Ανάθεση	14-10-2010	Ημερομηνία	Αριθμός Σχεδίου	B2.3δ	Θέμα Σχεδίου	ΚΑΤΟΙΚΙΑ Κ5.3 & Κ5.4 ΚΑΤΟΨΗ ΣΤΑΘΜΗΣ +102.00	Κλίμακα	1:75
Αναθεώρηση		Εργασία	Εργολάβος	Σ. ΑΘΑΝΑΣΙΑΔΟΥ Γ. ΕΥΣΤΑΘΙΟΥ Ο.Ε.	Εργοδότης	Επίσημο	ΟΙΚΙΣΜΟΣ ΧΩΡΑΣ ΣΕΡΙΦΟΥ ΣΕΡΙΦΟΣ	Εργοδότης	Σ. ΑΘΑΝΑΣΙΑΔΟΥ Γ. ΕΥΣΤΑΘΙΟΥ Ο.Ε.	Κλίμακα	1:75
<p><b>SINAS ARCHITECTS</b>  T. +30 2109596723  F. +30 2109596701  E. info@sinasarchitects.gr  www.sinasarchitects.gr</p>											

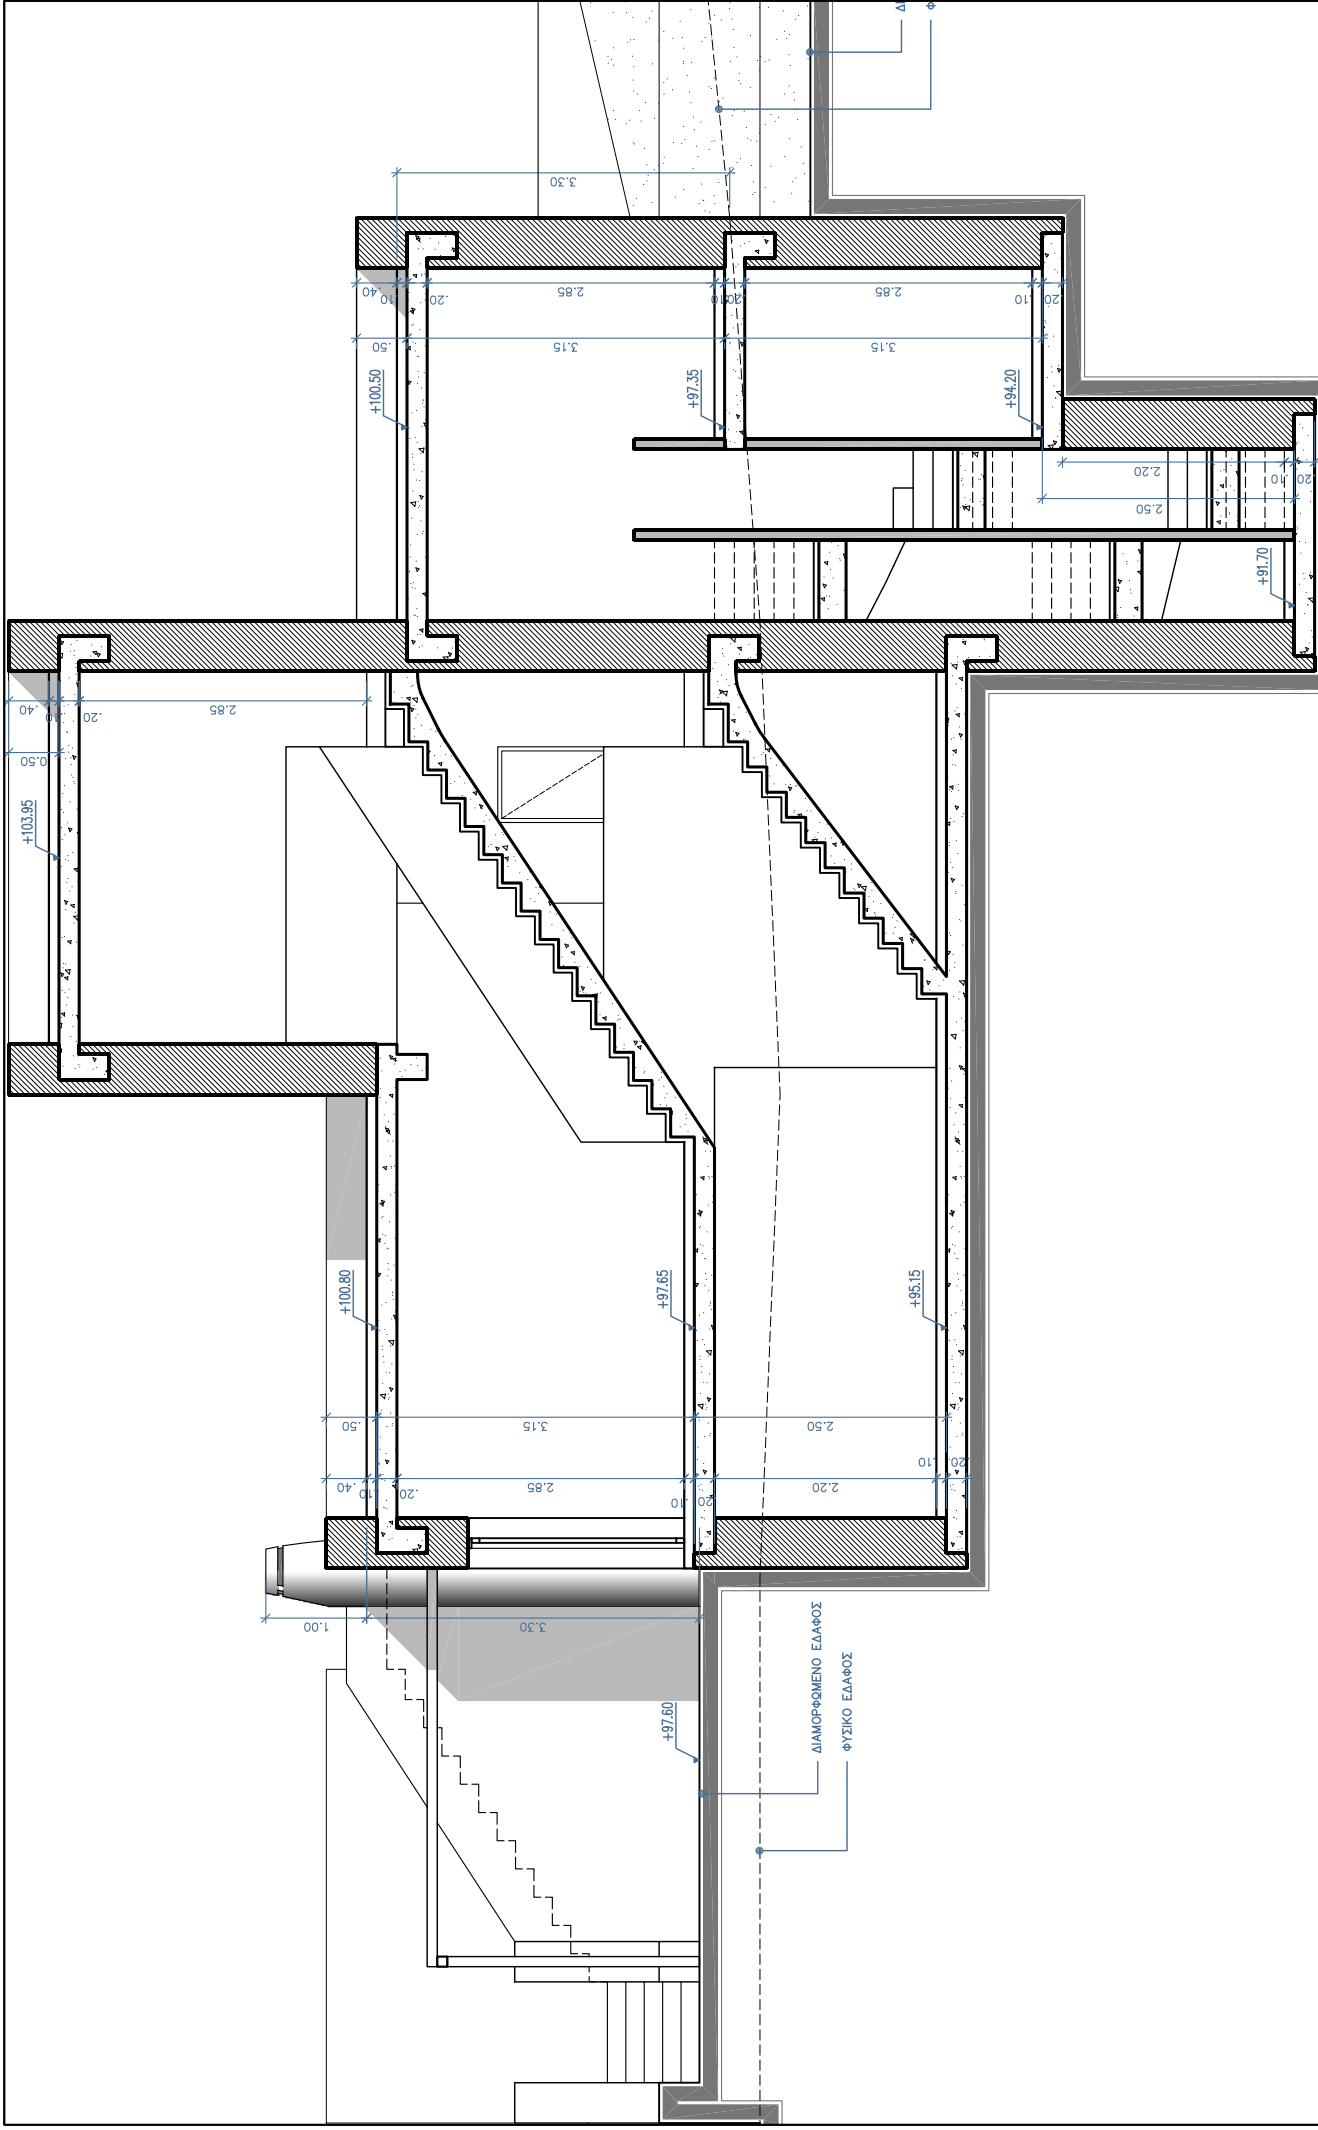

Κωδ. Έργου	Φάση	Αριθμός Σχεδίου	Θέμα Σχεδίου	Κλίμακα	<b>SINAS ARCHITECTS</b> T. +30 2109596723 F. +30 2109596701 E. info@sinasarchitects.gr www.sinasarchitects.gr
<b>373-5</b>		<b>B3.3</b>	ΚΑΤΟΙΚΙΑ Κ5.3 & Κ5.4 ΤΟΜΗ Ε	1:75	
Αναθεώρηση	Ημερομηνία	Έργο	Εργοδότης	Σ. ΑΘΑΝΑΣΙΑΔΟΥ Γ. ΕΥΣΤΑΘΙΟΥ Ο.Ε.	
	<b>14-10-2010</b>	ΟΙΚΟΠΕΔΟ 5	ΟΙΚΙΣΜΟΣ ΧΩΡΑΣ ΣΕΡΙΦΟΥ ΣΕΡΙΦΟΣ		

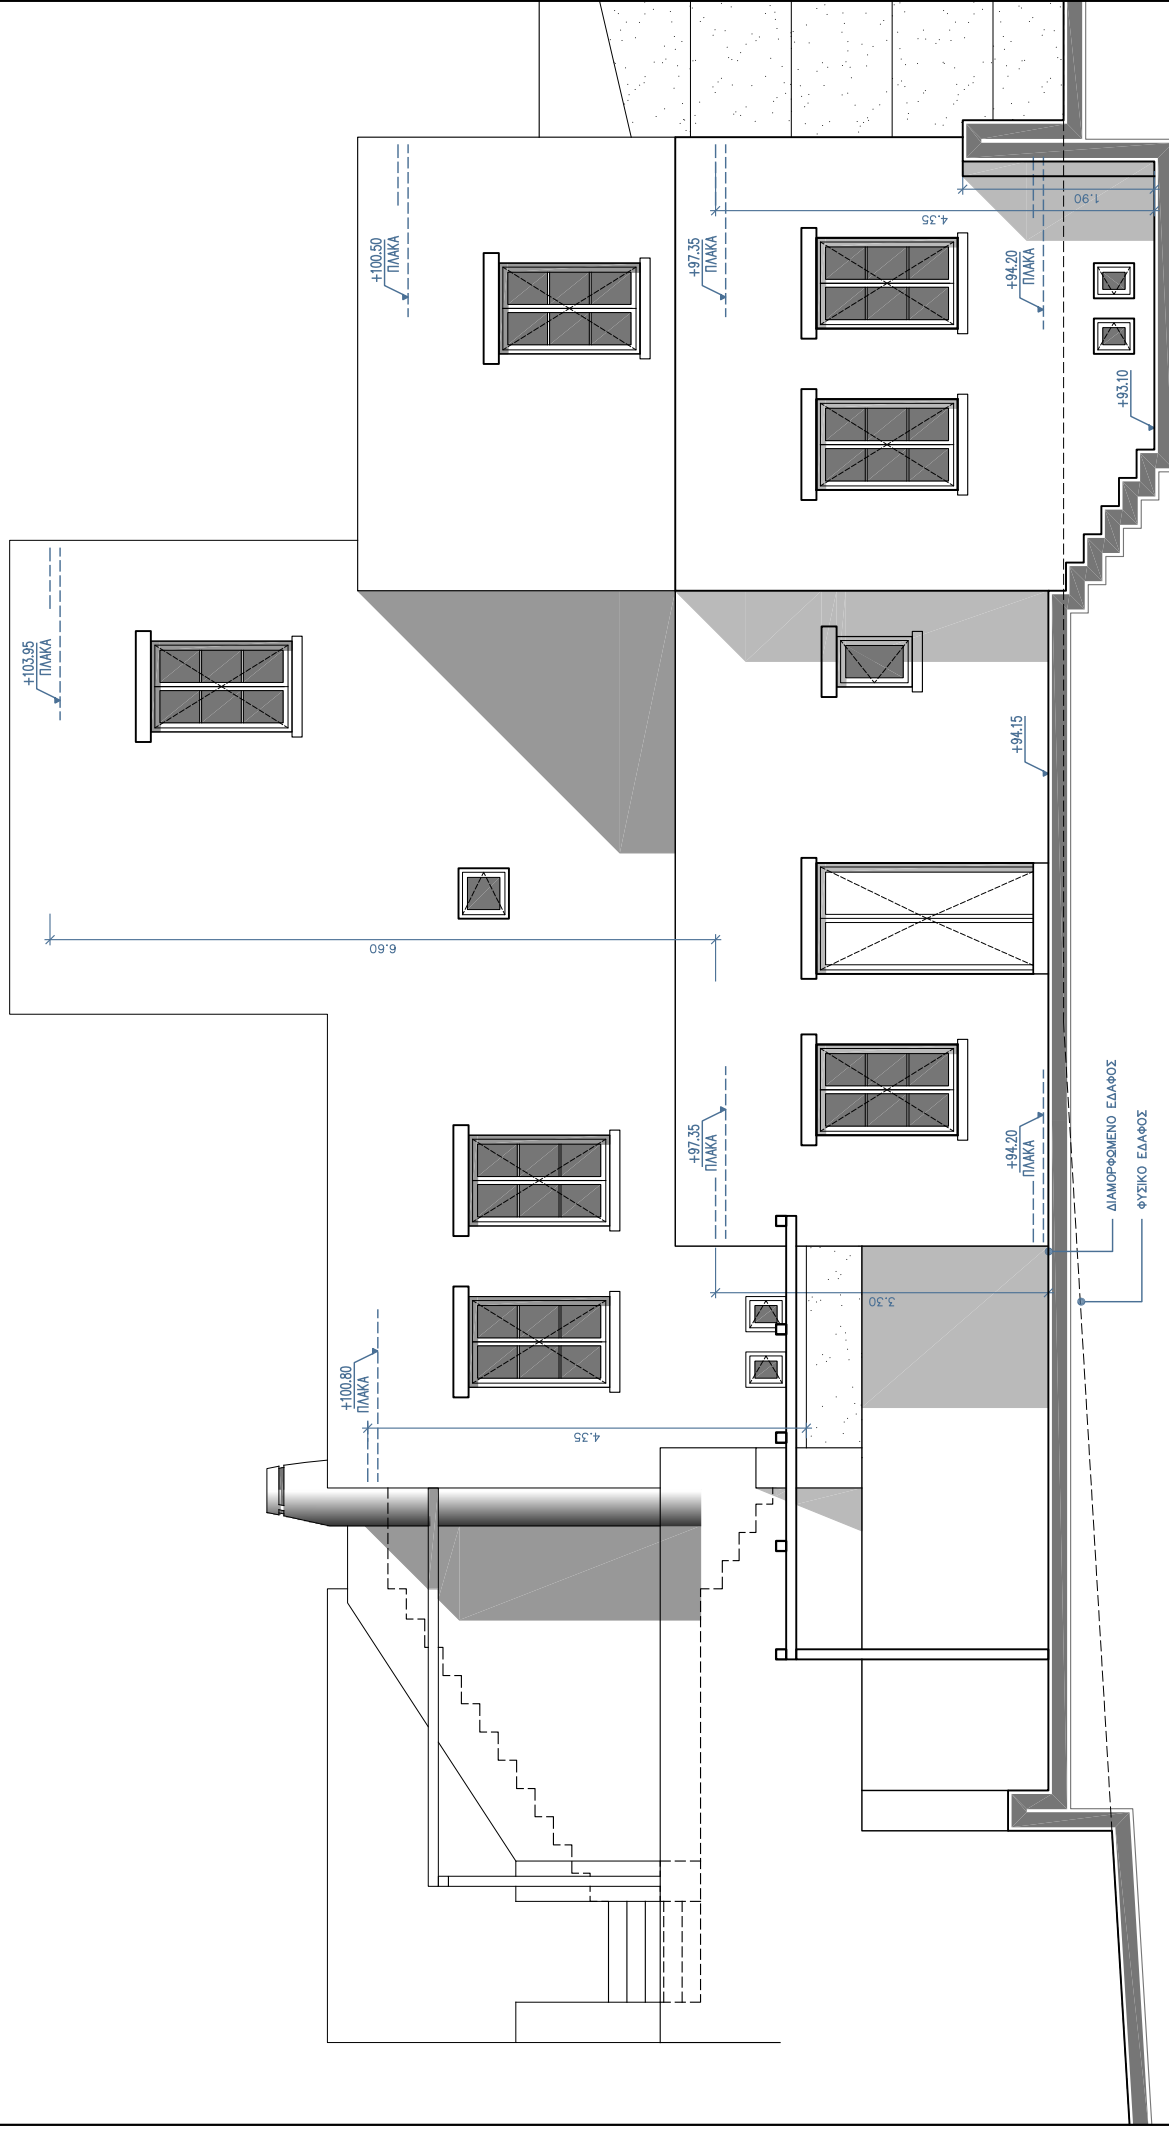

Κωδ. Έργου <b>373-5</b>	Φάση Αναθεώρηση	Αριθμός Σχεδίου <b>B4.3</b>	Θέμα Σχεδίου ΚΑΤΟΙΚΙΑ Κ5.3 & Κ5.4 ΑΝΑΤΟΛΙΚΗ ΟΨΗ	Κλίμακα 1:75	Εργοδότης Σ. ΑΘΑΝΑΣΙΑΔΟΥ Γ. ΕΥΣΤΑΘΙΟΥ Ο.Ε.
Ημερομηνία <b>14-10-2010</b>	Έργο ΟΙΚΟΠΕΔΟ 5	Όψη ΟΙΚΙΣΜΟΣ ΧΩΡΑΣ ΣΕΡΙΦΟΥ ΣΕΡΙΦΟΣ	Εργοδότης Σ. ΑΘΑΝΑΣΙΑΔΟΥ Γ. ΕΥΣΤΑΘΙΟΥ Ο.Ε.	Τ. +30 2109596723 F. +30 2109596701 E. info@sinasarchitects.gr www.sinasarchitects.gr	

**SINAS ARCHITECTS**

T. +30 2109596723  
F. +30 2109596701  
E. info@sinasarchitects.gr  
www.sinasarchitects.gr